・・・触知サイン
・・・展示エリア

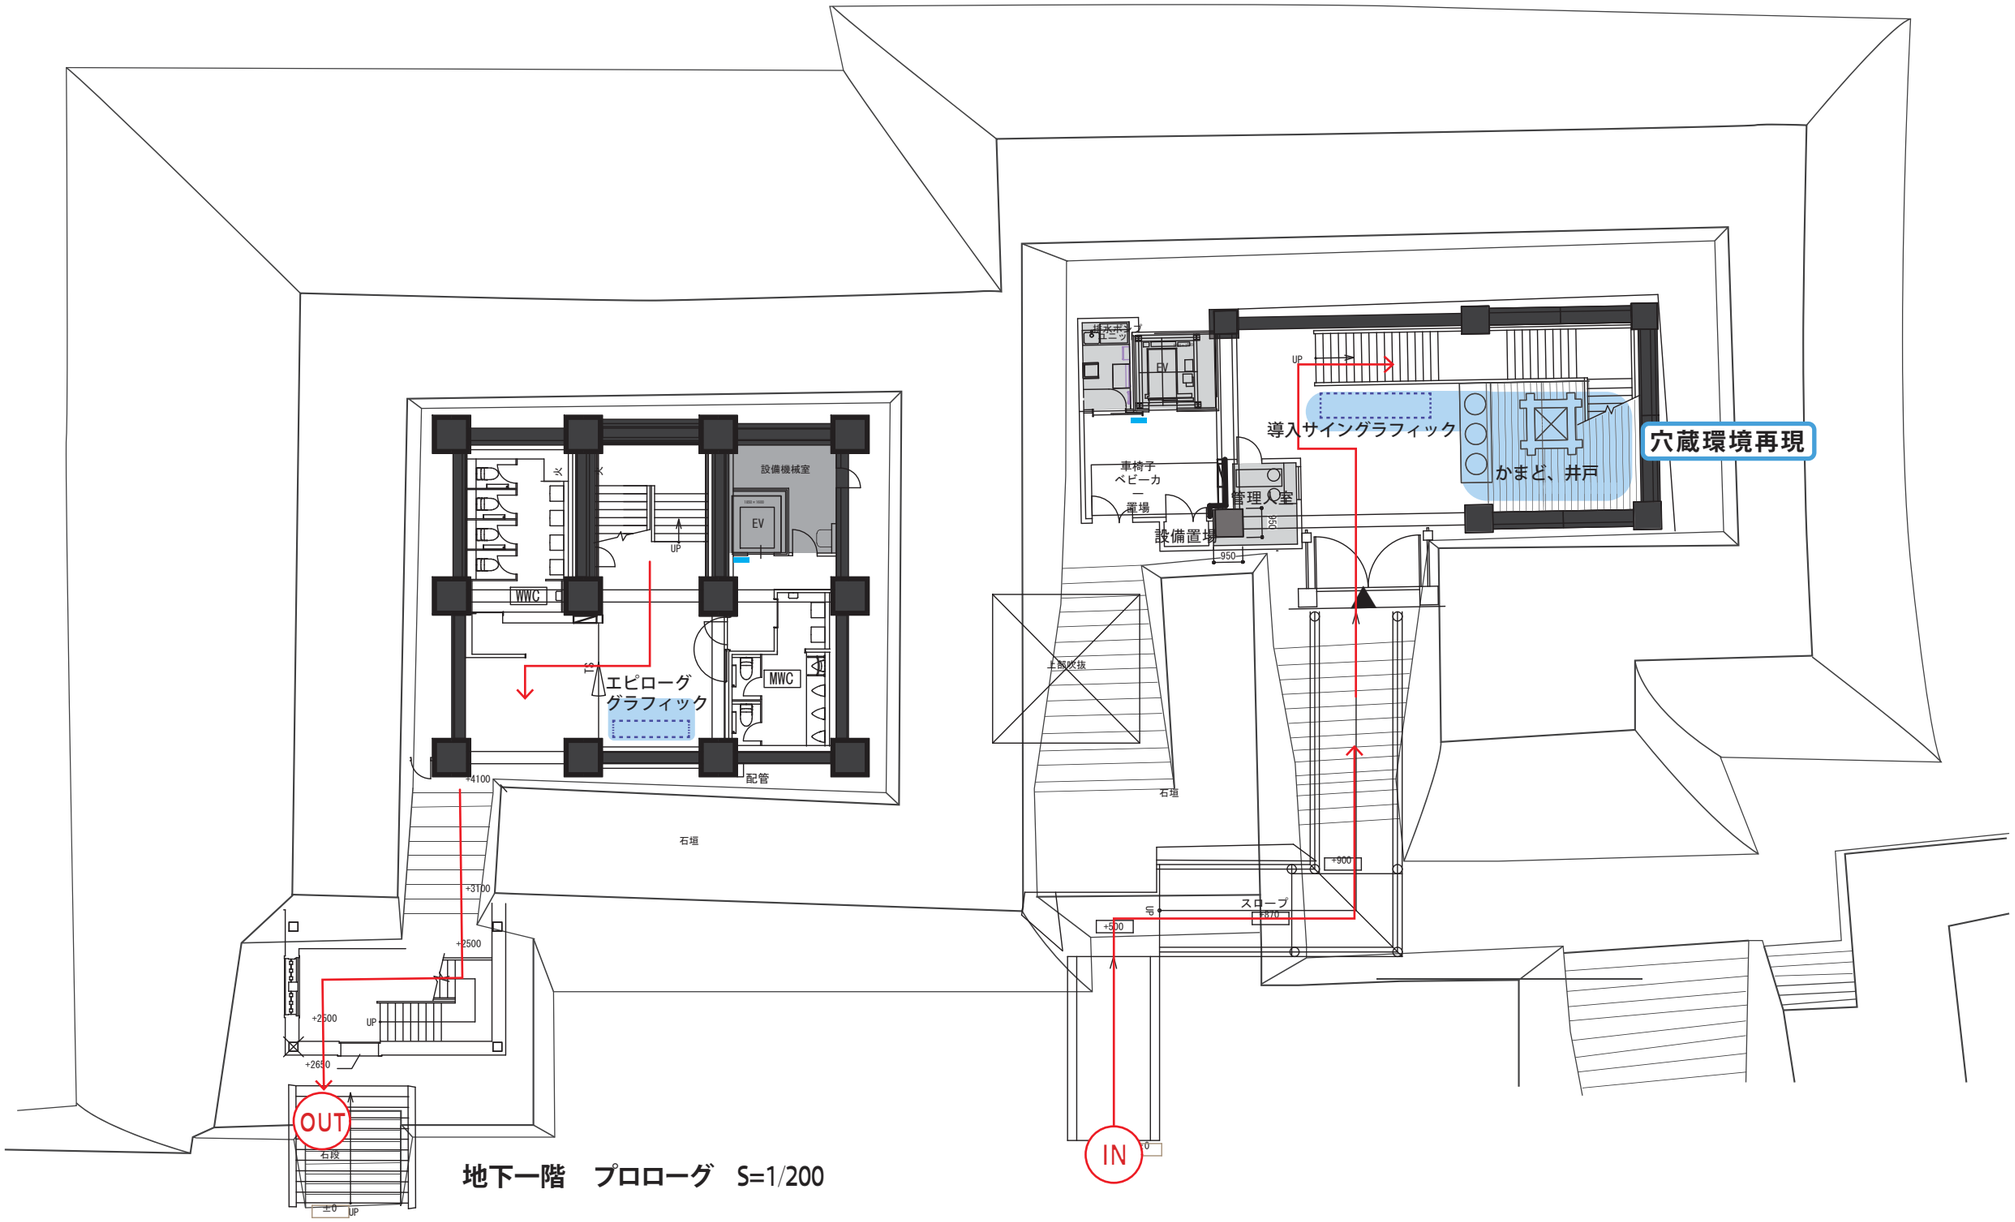

地下一階　プロローグ　S=1/200