〔要求水準書質疑　No357　添付資料〕

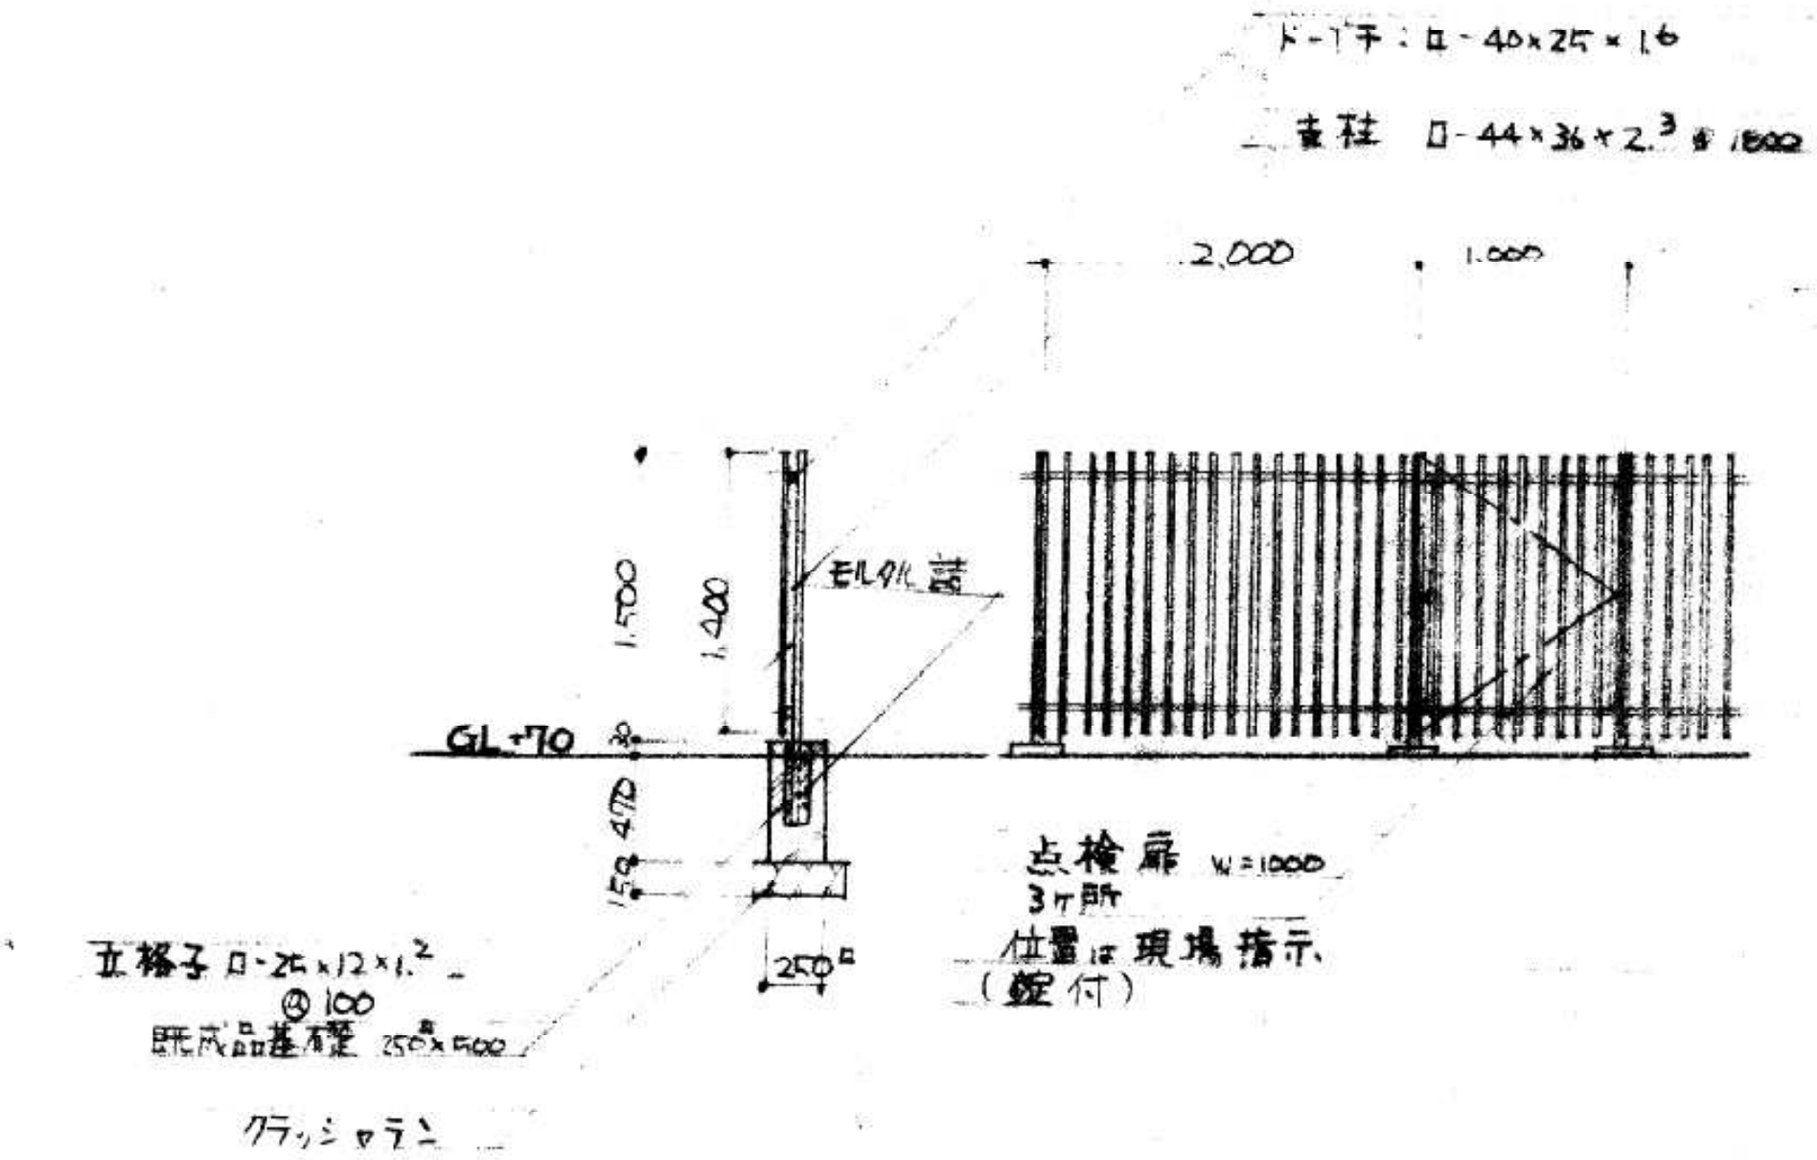

フェンス A　S=1/50
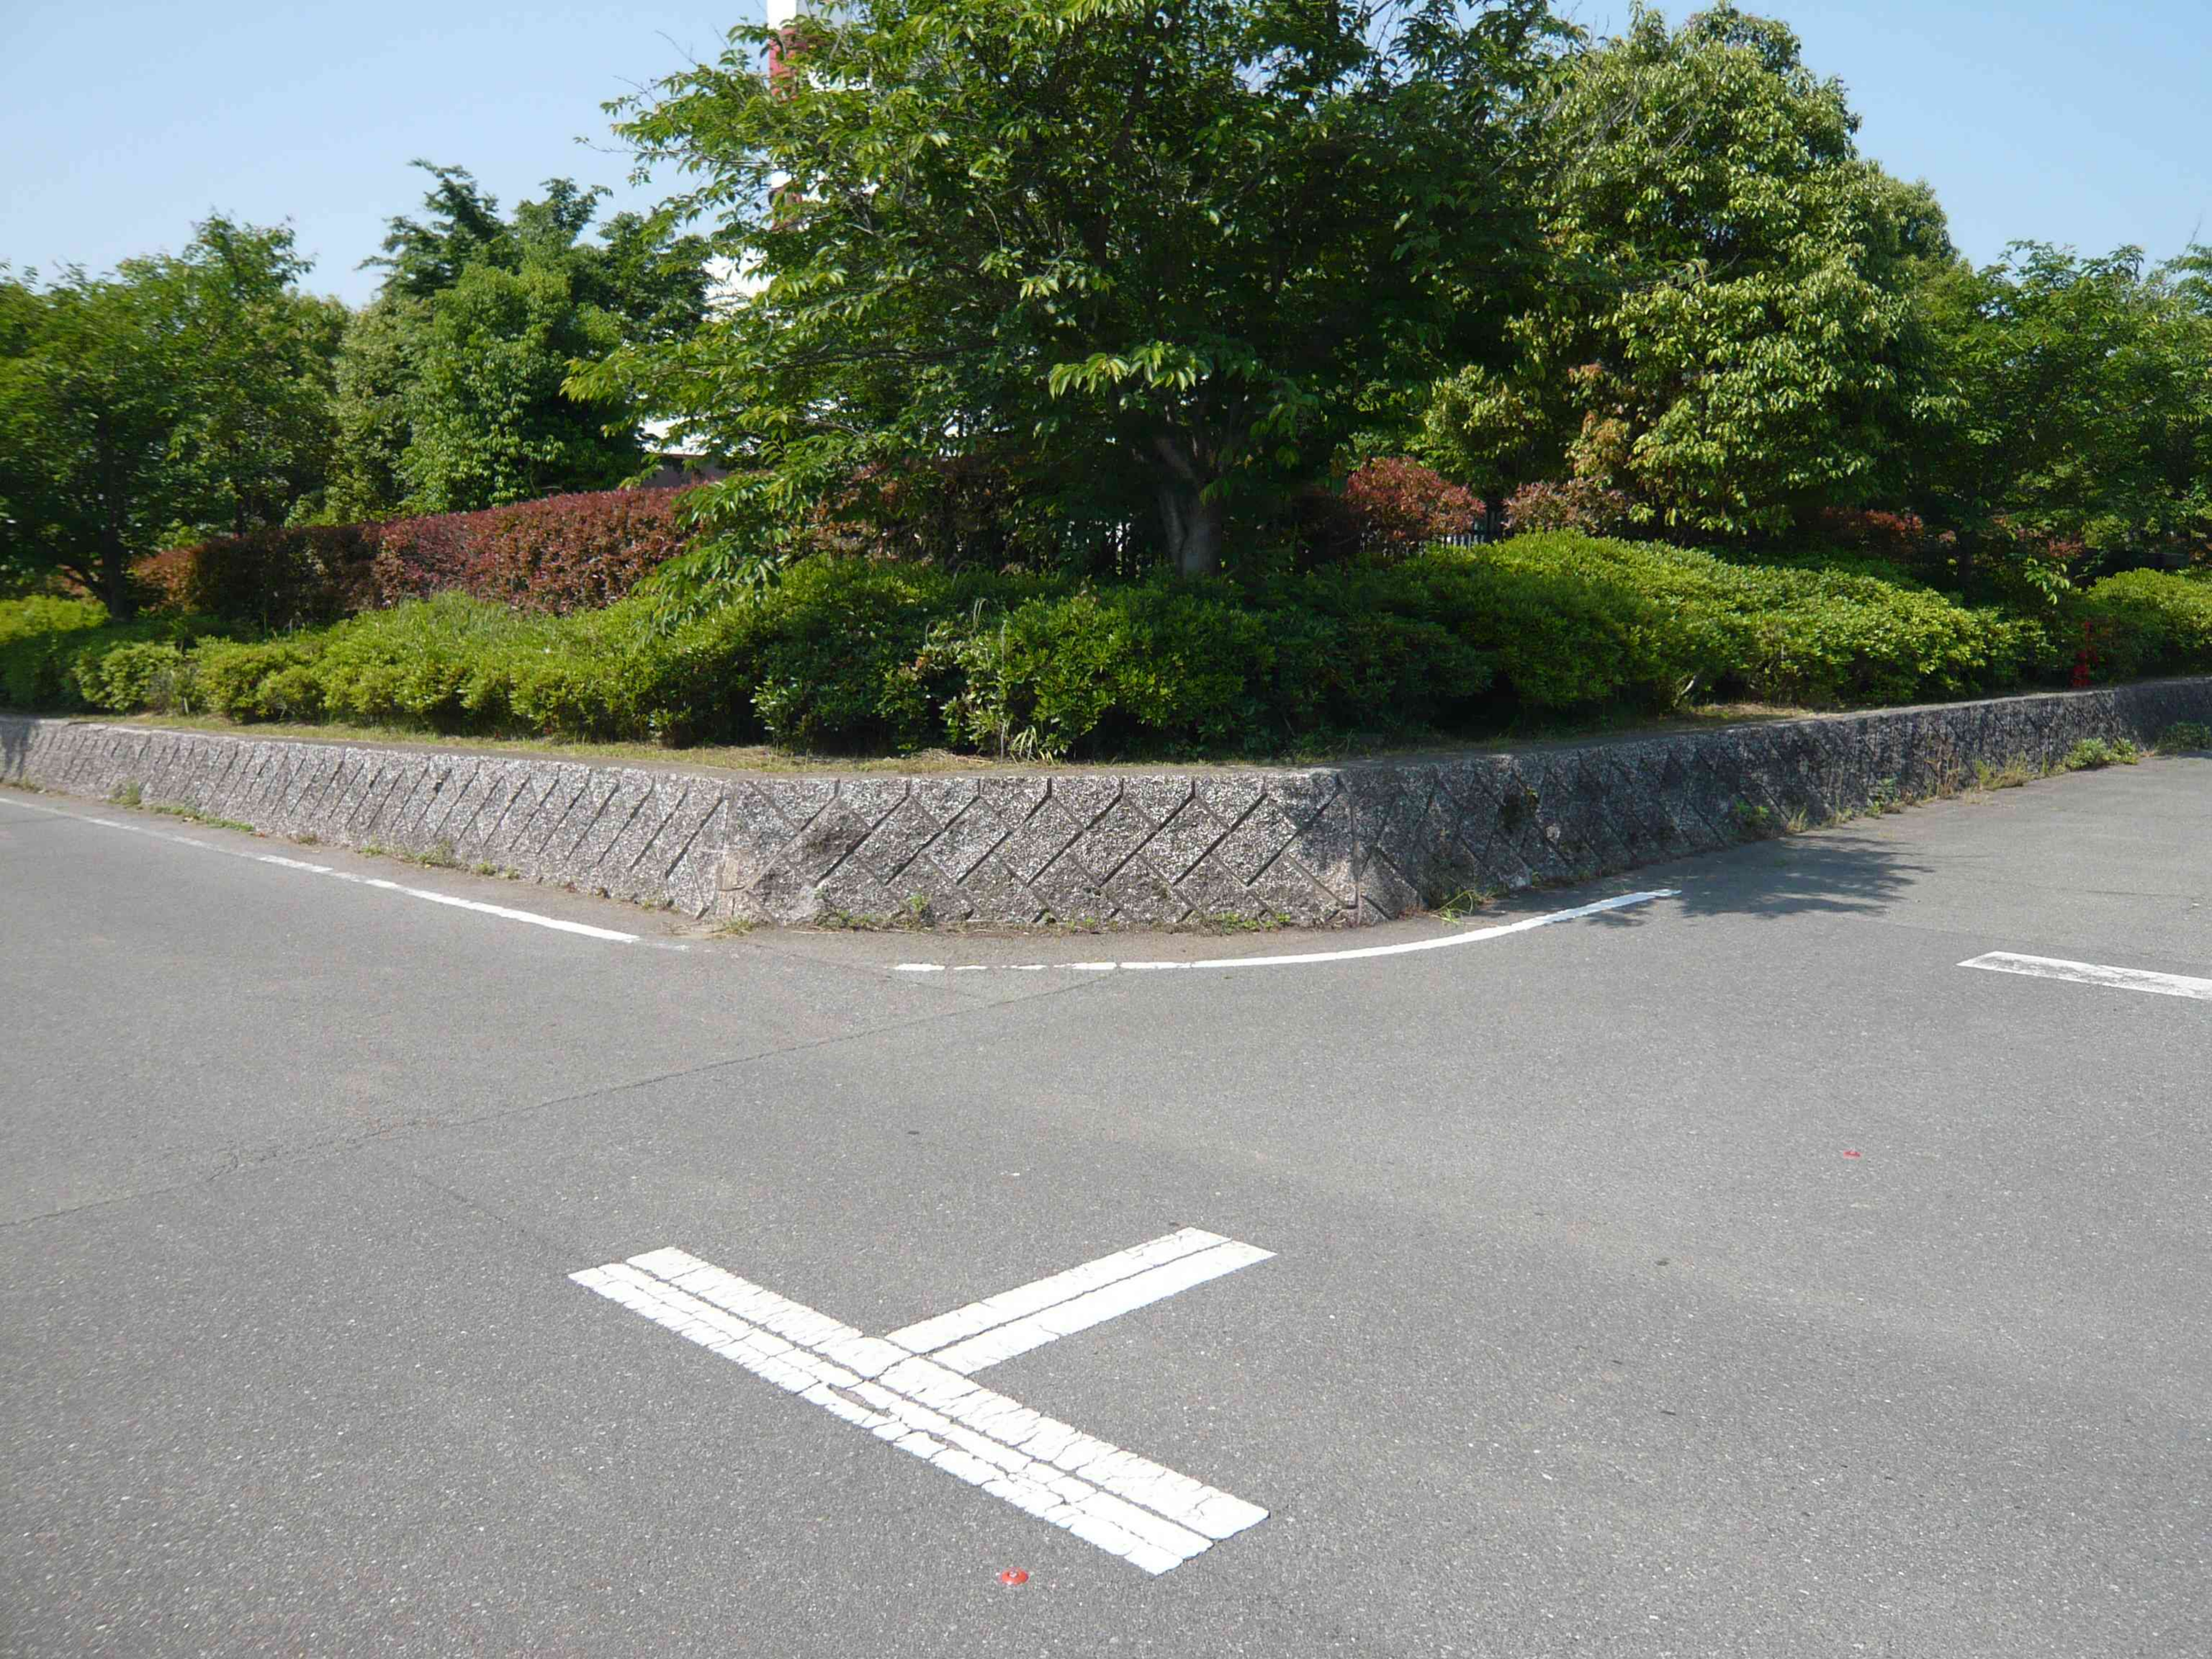
フェンスA：程度としては、乗御フェンス SF-A程度とし
監督員の承認を受けること
仕上は亜鉛メッキのよ焼付塗装とする
その他の仕様はメーカ仕様とする