


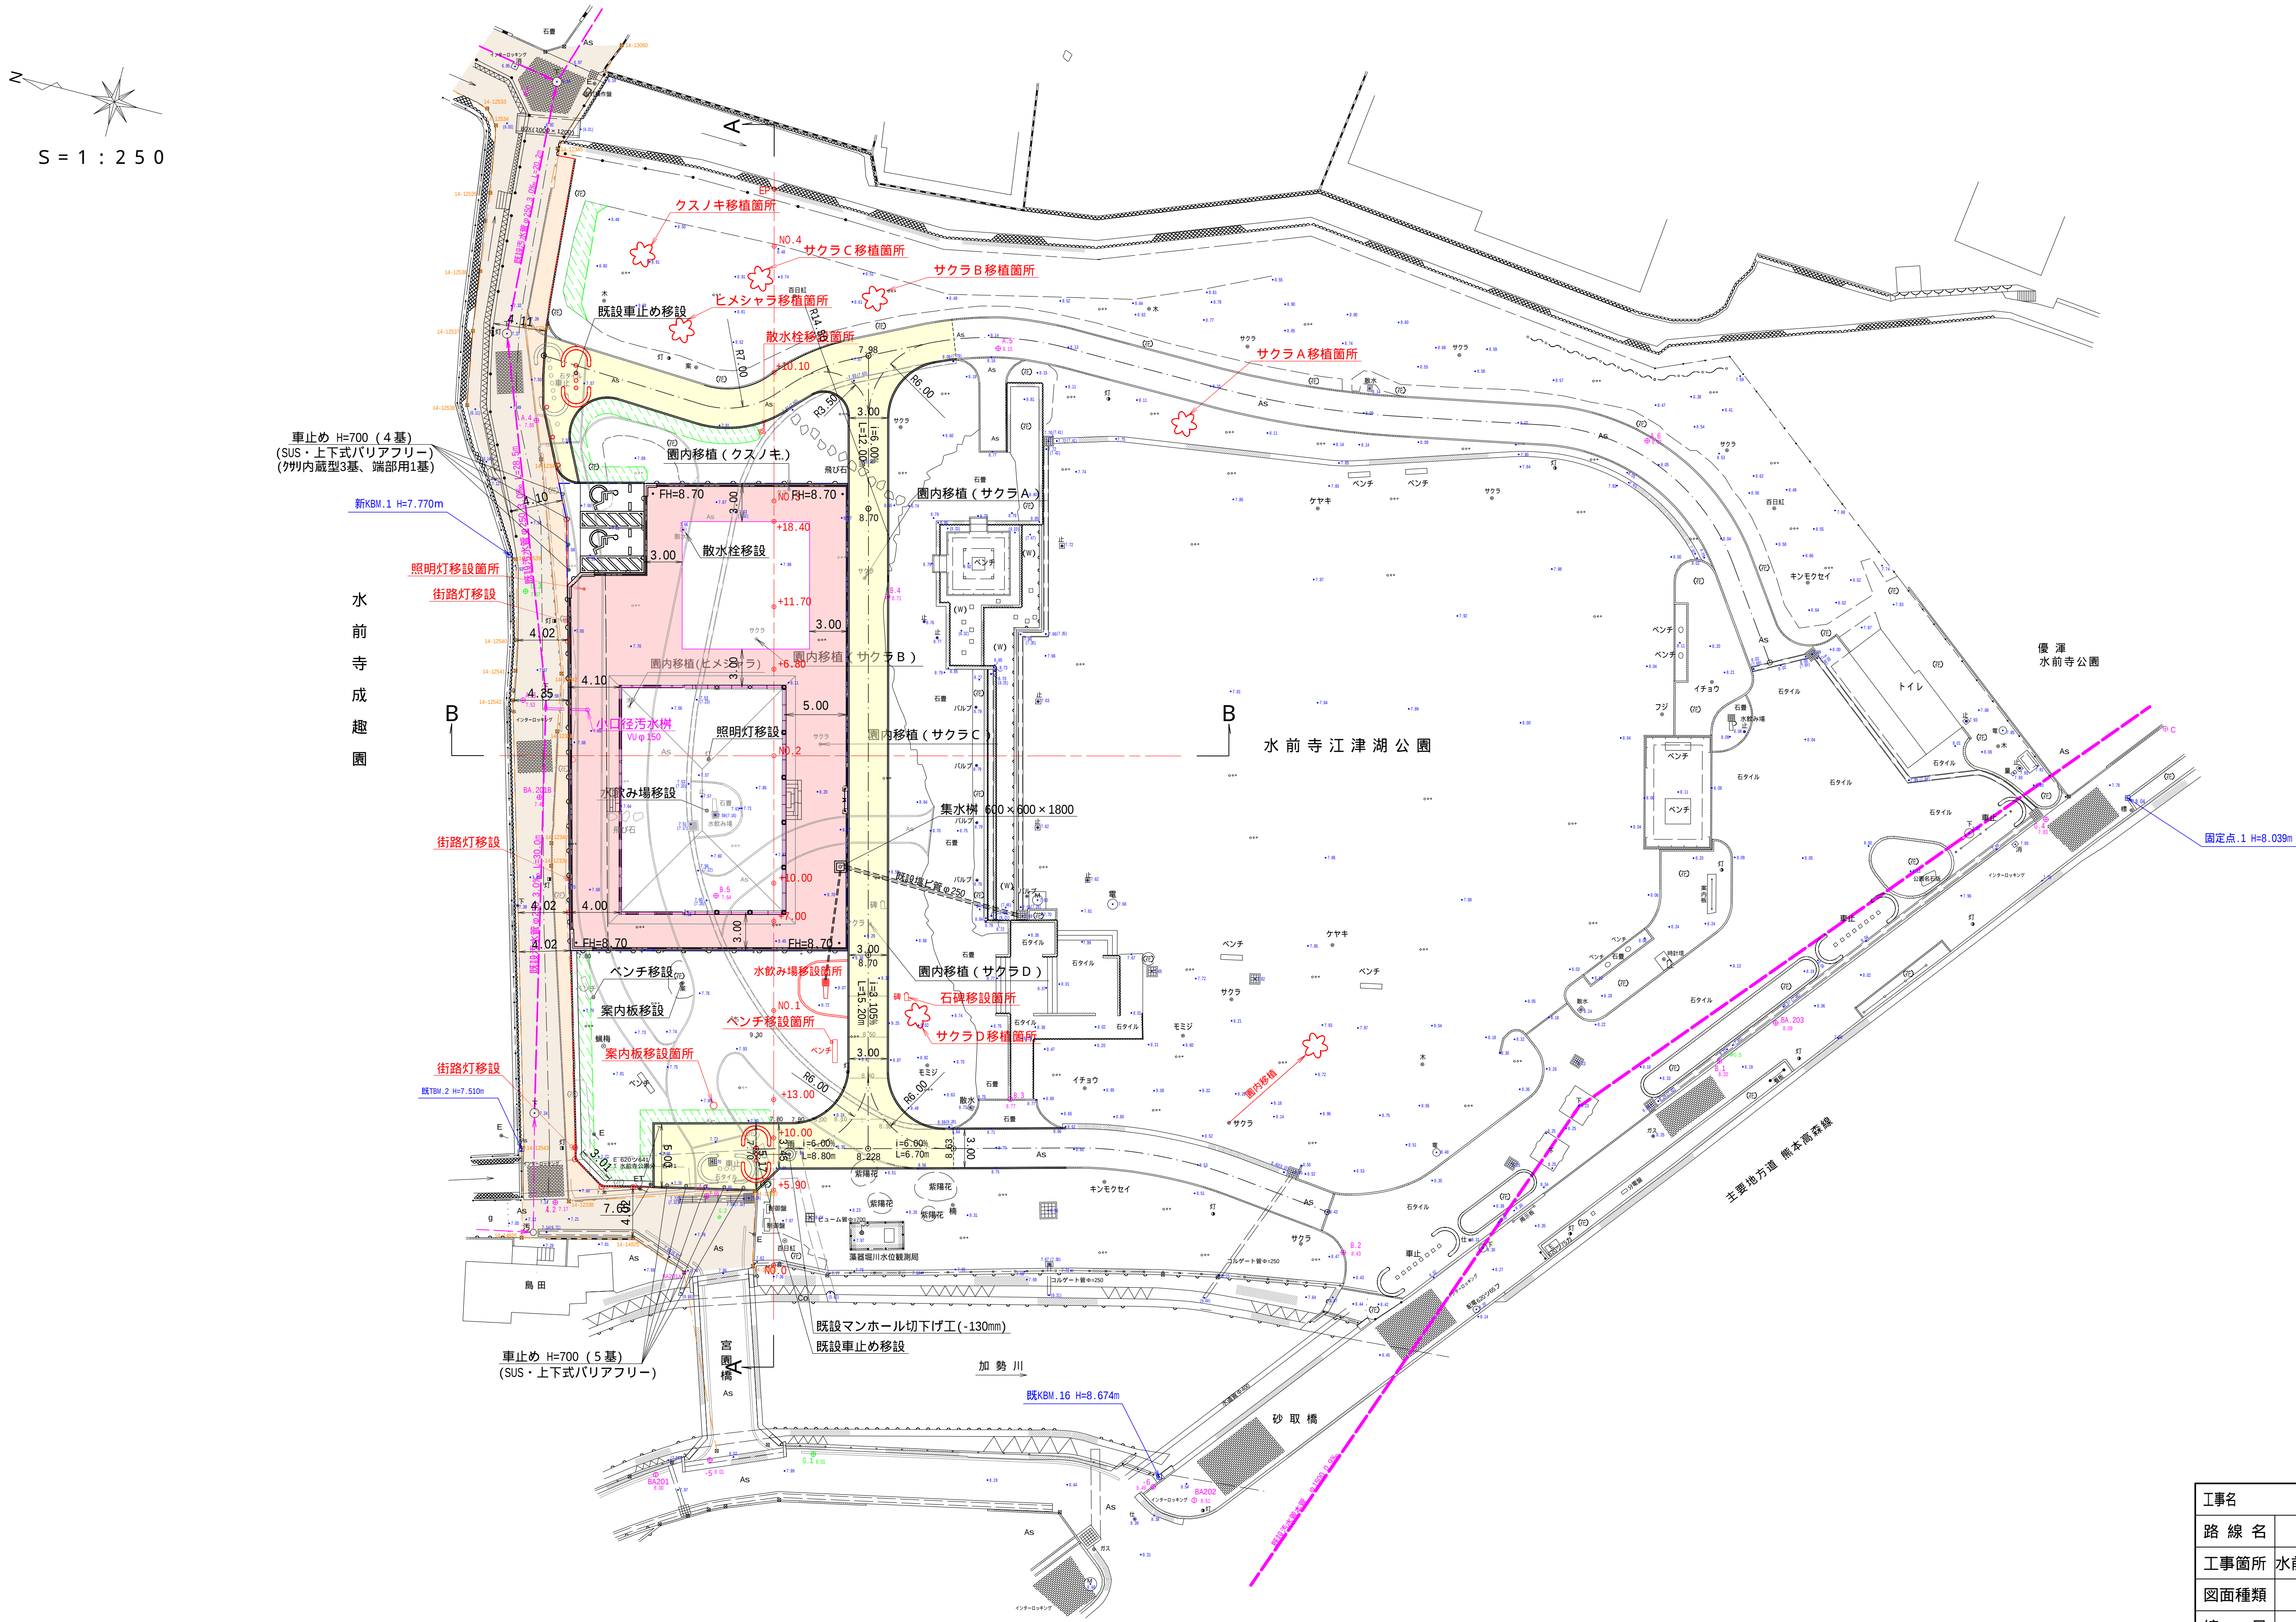

工事名	ジェーンズ邸移築復元に伴う 基盤整備測量・設計業務委託		
路 線 名			
工事箇所	水前寺江湖公園（水前寺地区）		
図面種類	計 画 平 面 図		
縮 尺	1 / 2 5 0		
図 面	全 1 1 葉 第 2 号		
現 況 図			
発注機関名	熊本市経済観光局文化・スポーツ交流部文化振興課		