
大 津 都 市 計 画 図

令和八年三月

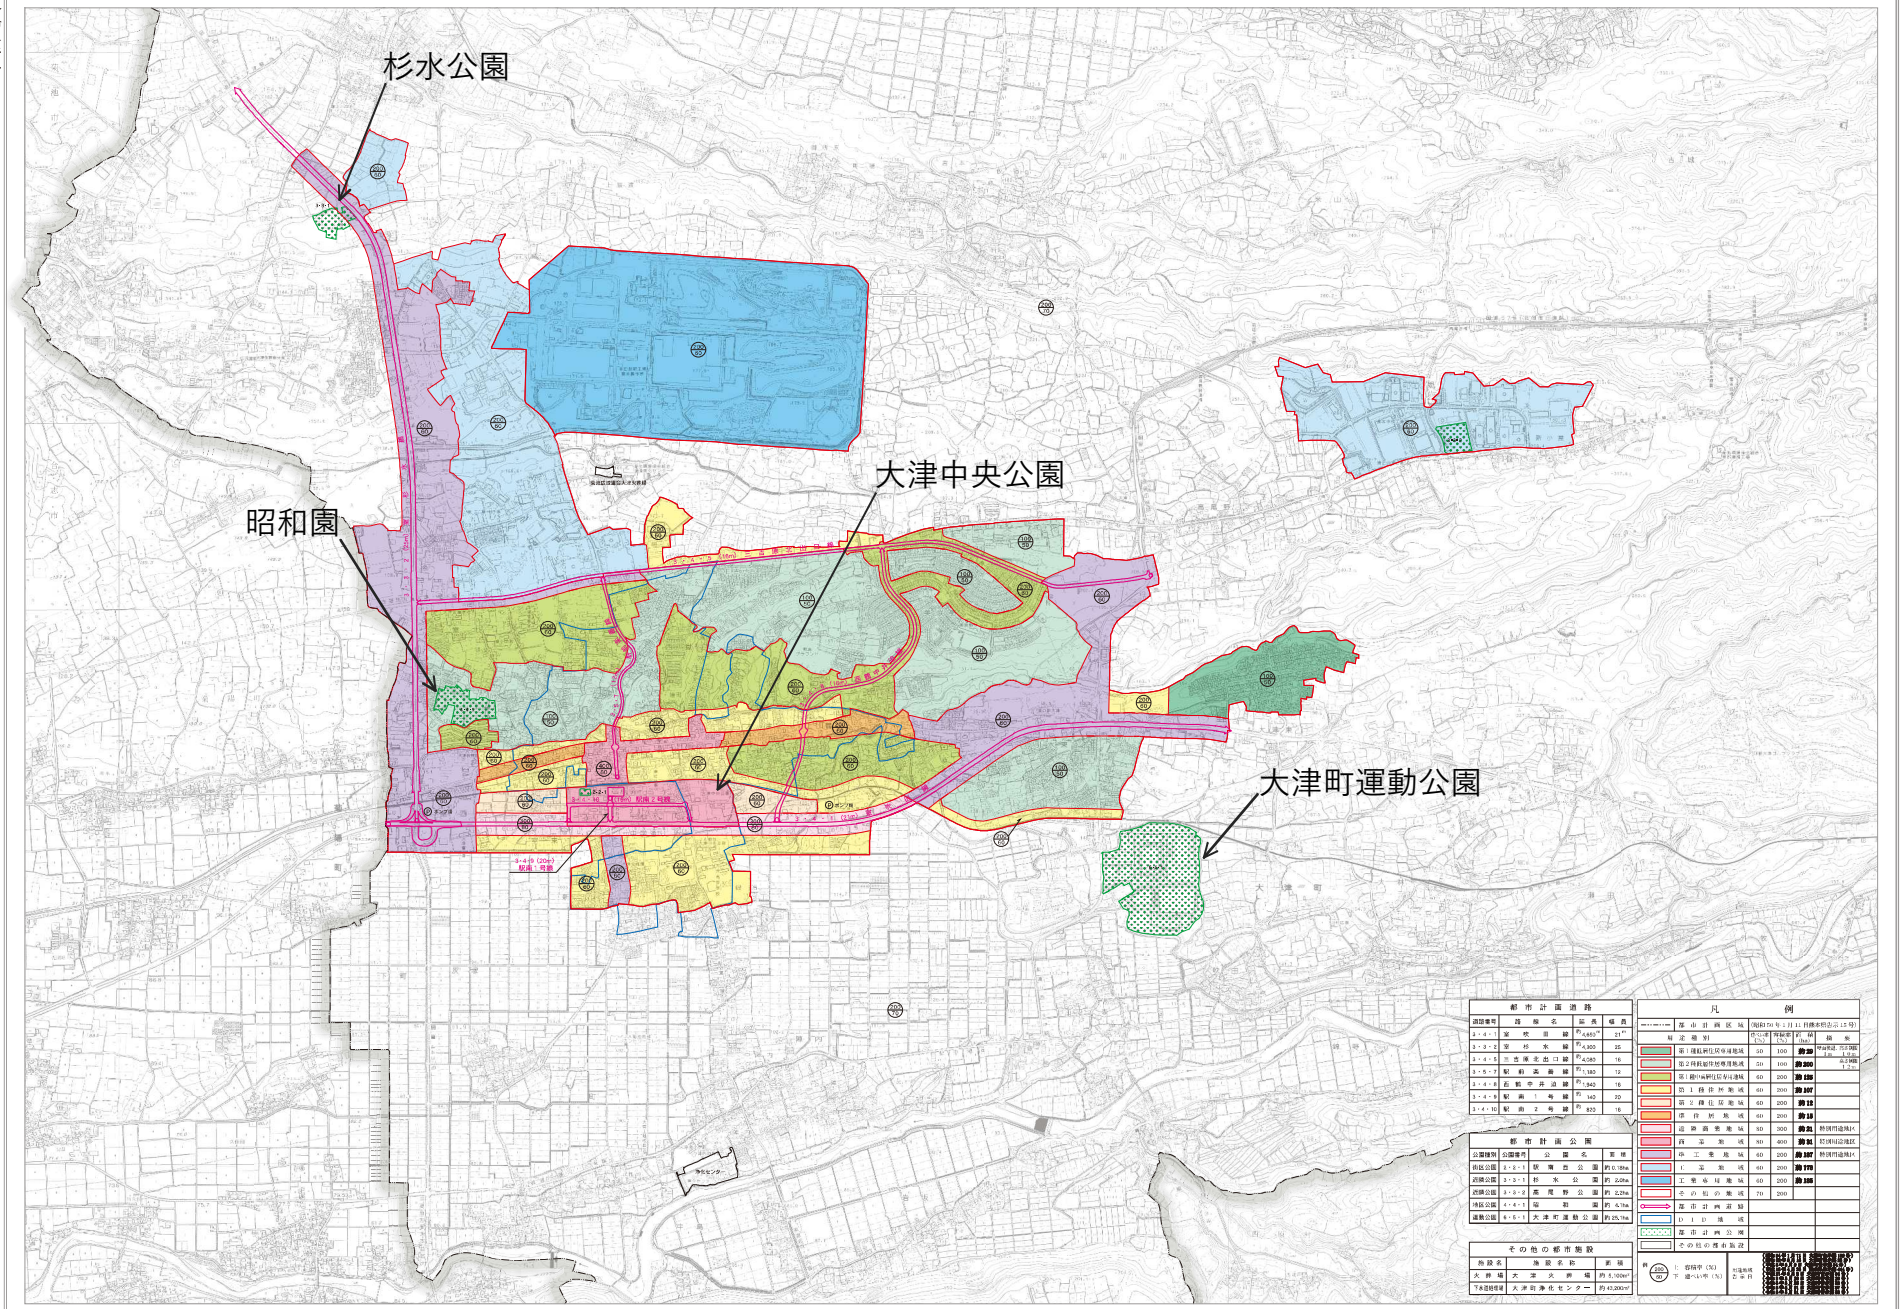

都市計画道路			
路線番号	路線名	延長	幅員
3・4・1	室 牧 田 線	約4,650m	21m
3・3・2	室 杉 水 線	約4,900	25
3・4・5	三吉原北出口線	約4,580	16
3・5・7	駅 前 高 森 線	約1,180	12
3・4・8	石 鎚 寺 井 迫 線	約1,940	16
3・4・9	駅 前 1 号 線	約 140	20
3・4・10	駅 前 2 号 線	約 820	16

都市計画公園			
公園種別	公園番号	公園名	面積
街区公園	2・2・1	駅 南 西 公 園	約 0.58ha
近隣公園	3・3・1	杉 水 公 園	約 2.0ha
近隣公園	3・3・2	高 尾 野 公 園	約 2.2ha
特記公園	4・4・1	陸 前	約 4.7ha
運動公園	6・5・1	大津町運動公園	約 25.7ha


その他の都市施設		
施設名	施設名称	面積
火葬場	大津火葬場	約 1,500㎡
下水道処理場	大津町浄化センター	約 42,200㎡

凡例				
都市計画区域		(現行R7年12月11日付熊本県告示第12号)		
用途地域		容積率(%)	建蔽率(%)	面積(ha)
第1種低層住居専用地域		50	100	約20
第2種低層住居専用地域		20	100	約200
第1種中高層住居専用地域		60	200	約150
第1種住居地域		60	200	約107
第2種住居地域		60	200	約12
準住居地域		60	200	約13
近隣商業地域		80	300	約21
商業地域		80	400	約21
準工業地域		60	200	約107
工業地域		60	200	約170
工業専用地域		60	200	約135
その他の地域		70	200	
都市計画道路				
特記都市道路				
特記国道地区				
都市計画公園				
その他の都市施設				


1：容積率(%)
下：建ぺい率(%)

1：10,000


大津町

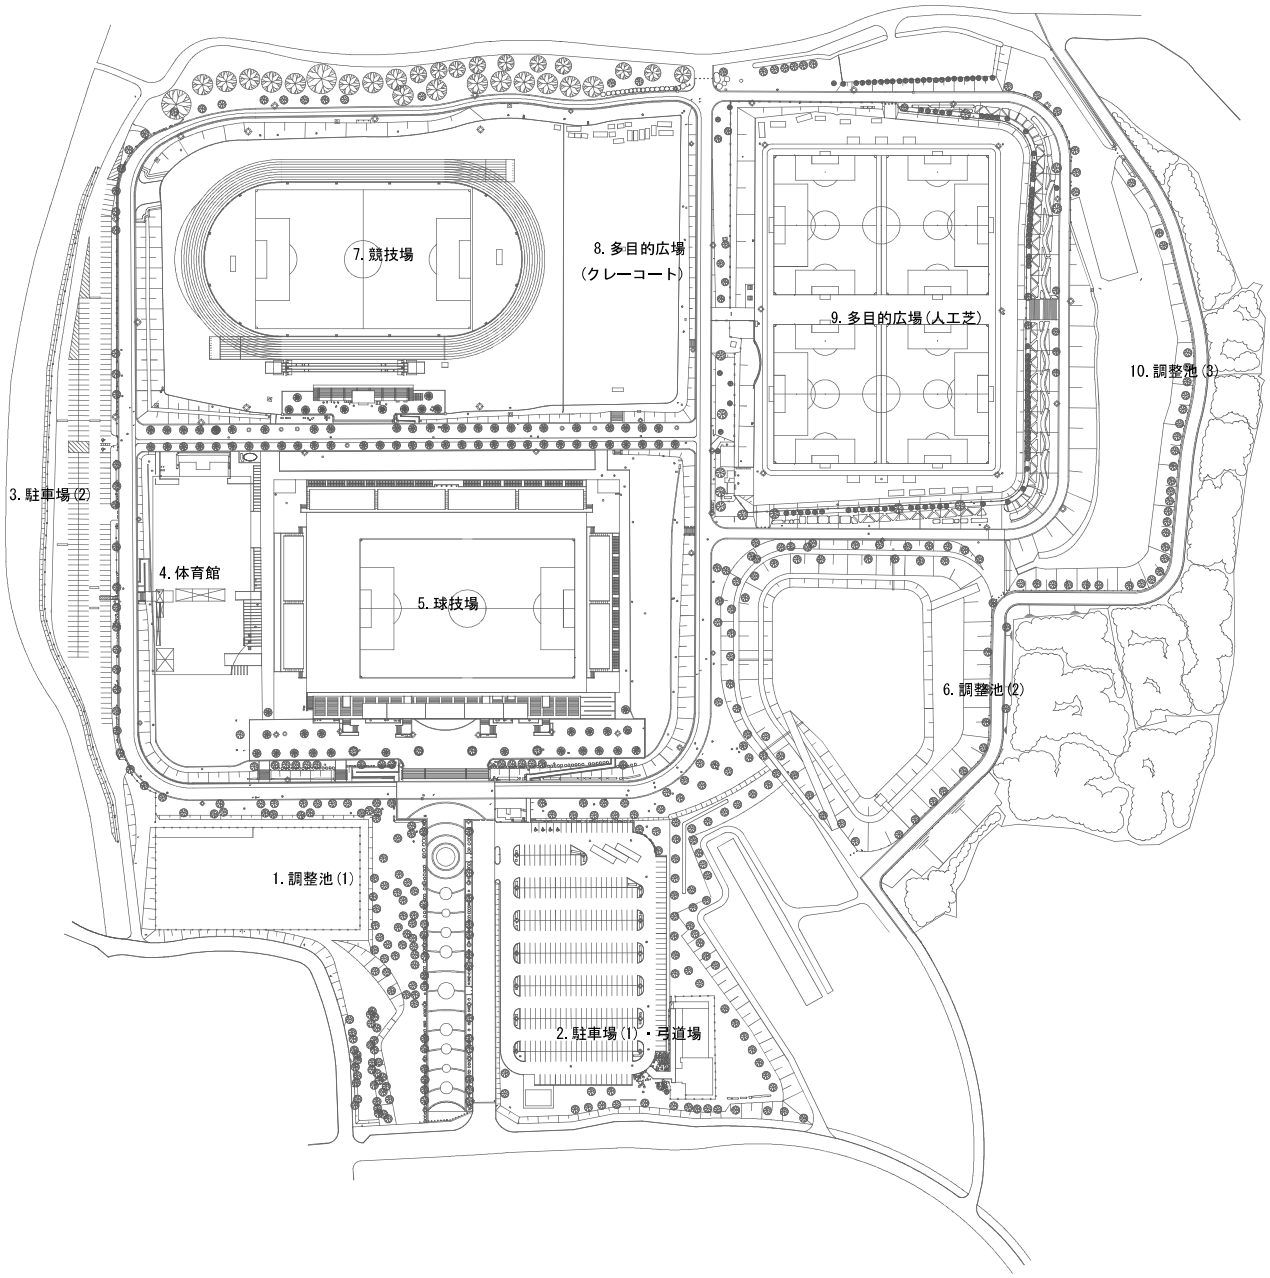


図面番号	11
公 園 名	大津町運動公園
図 面 名	ゾーン図
縮　　尺	1:2500（A3）

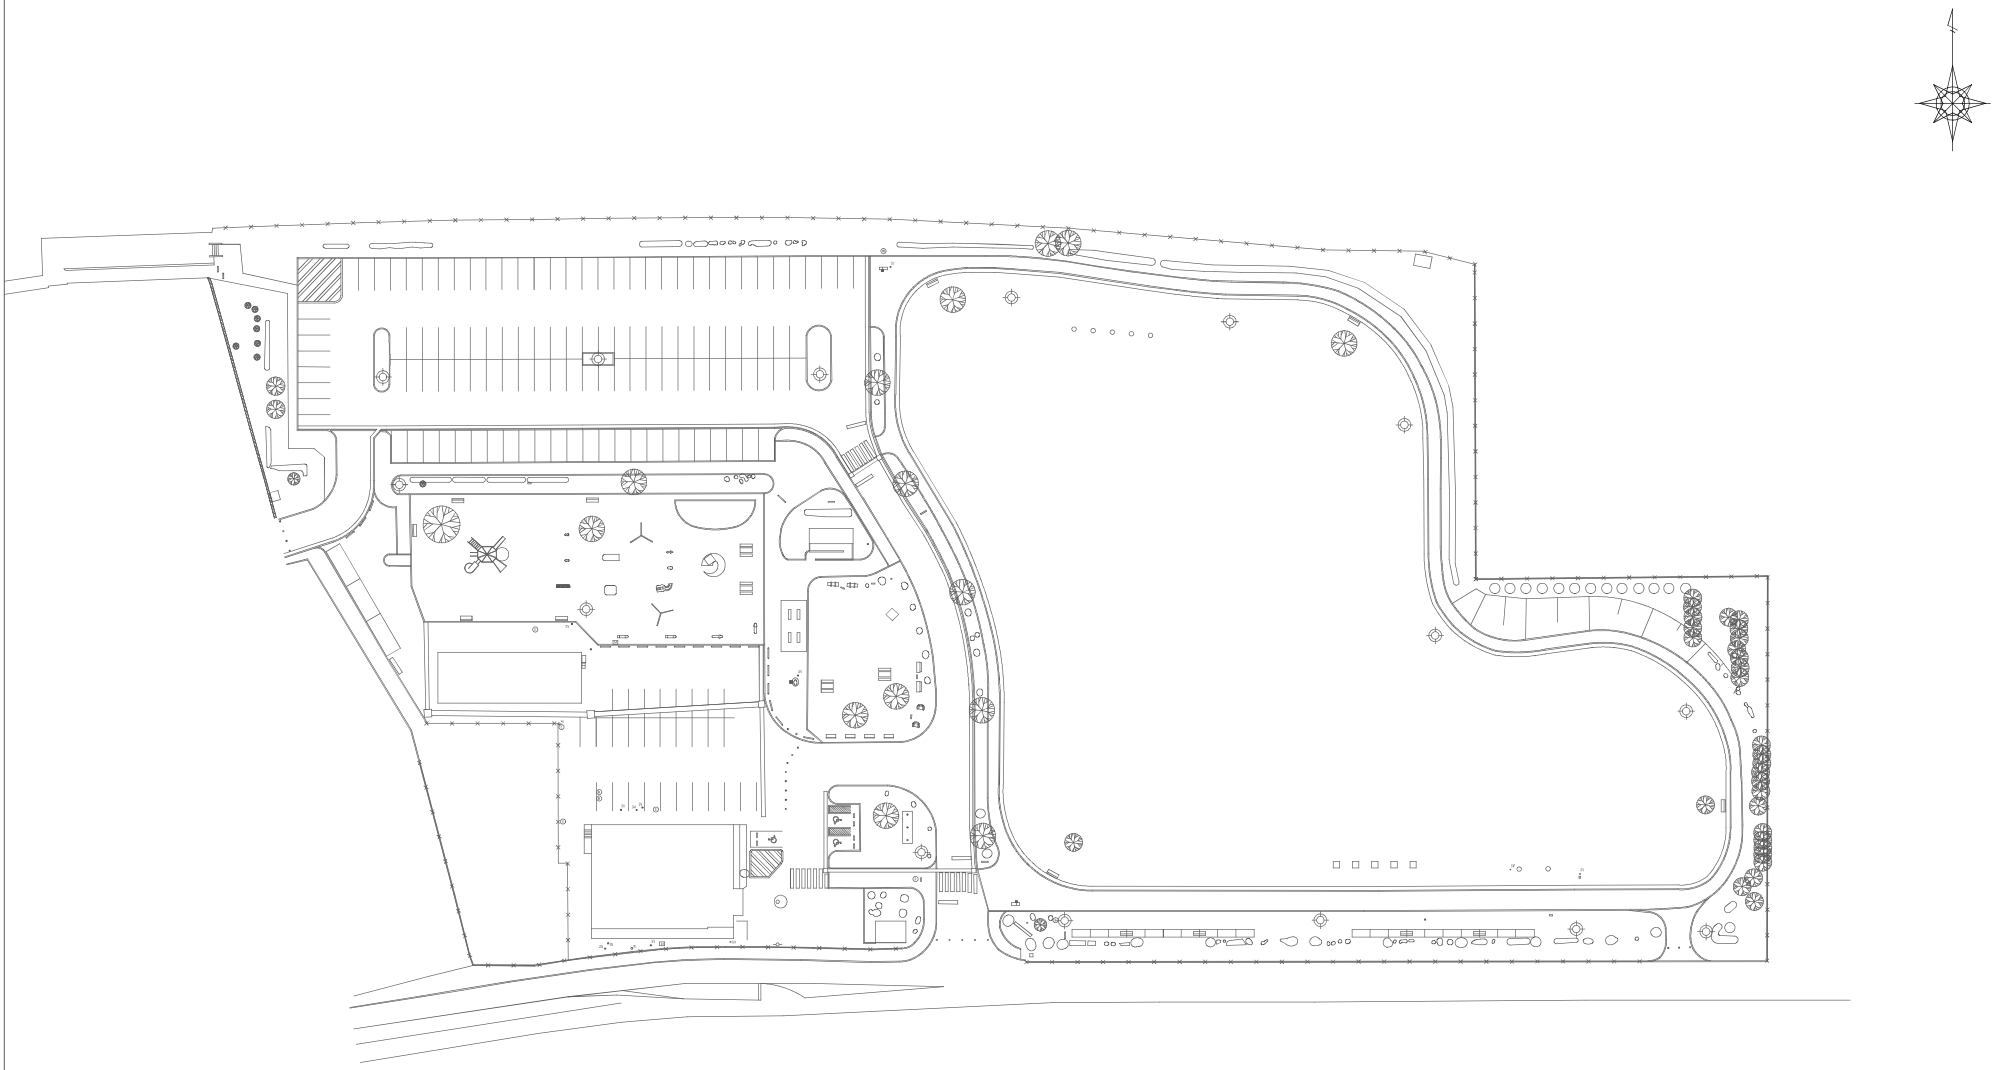

図面番号	9
公 園 名	大津中央公園
図 面 名	施設平面図
縮　　尺	1:800(A3)

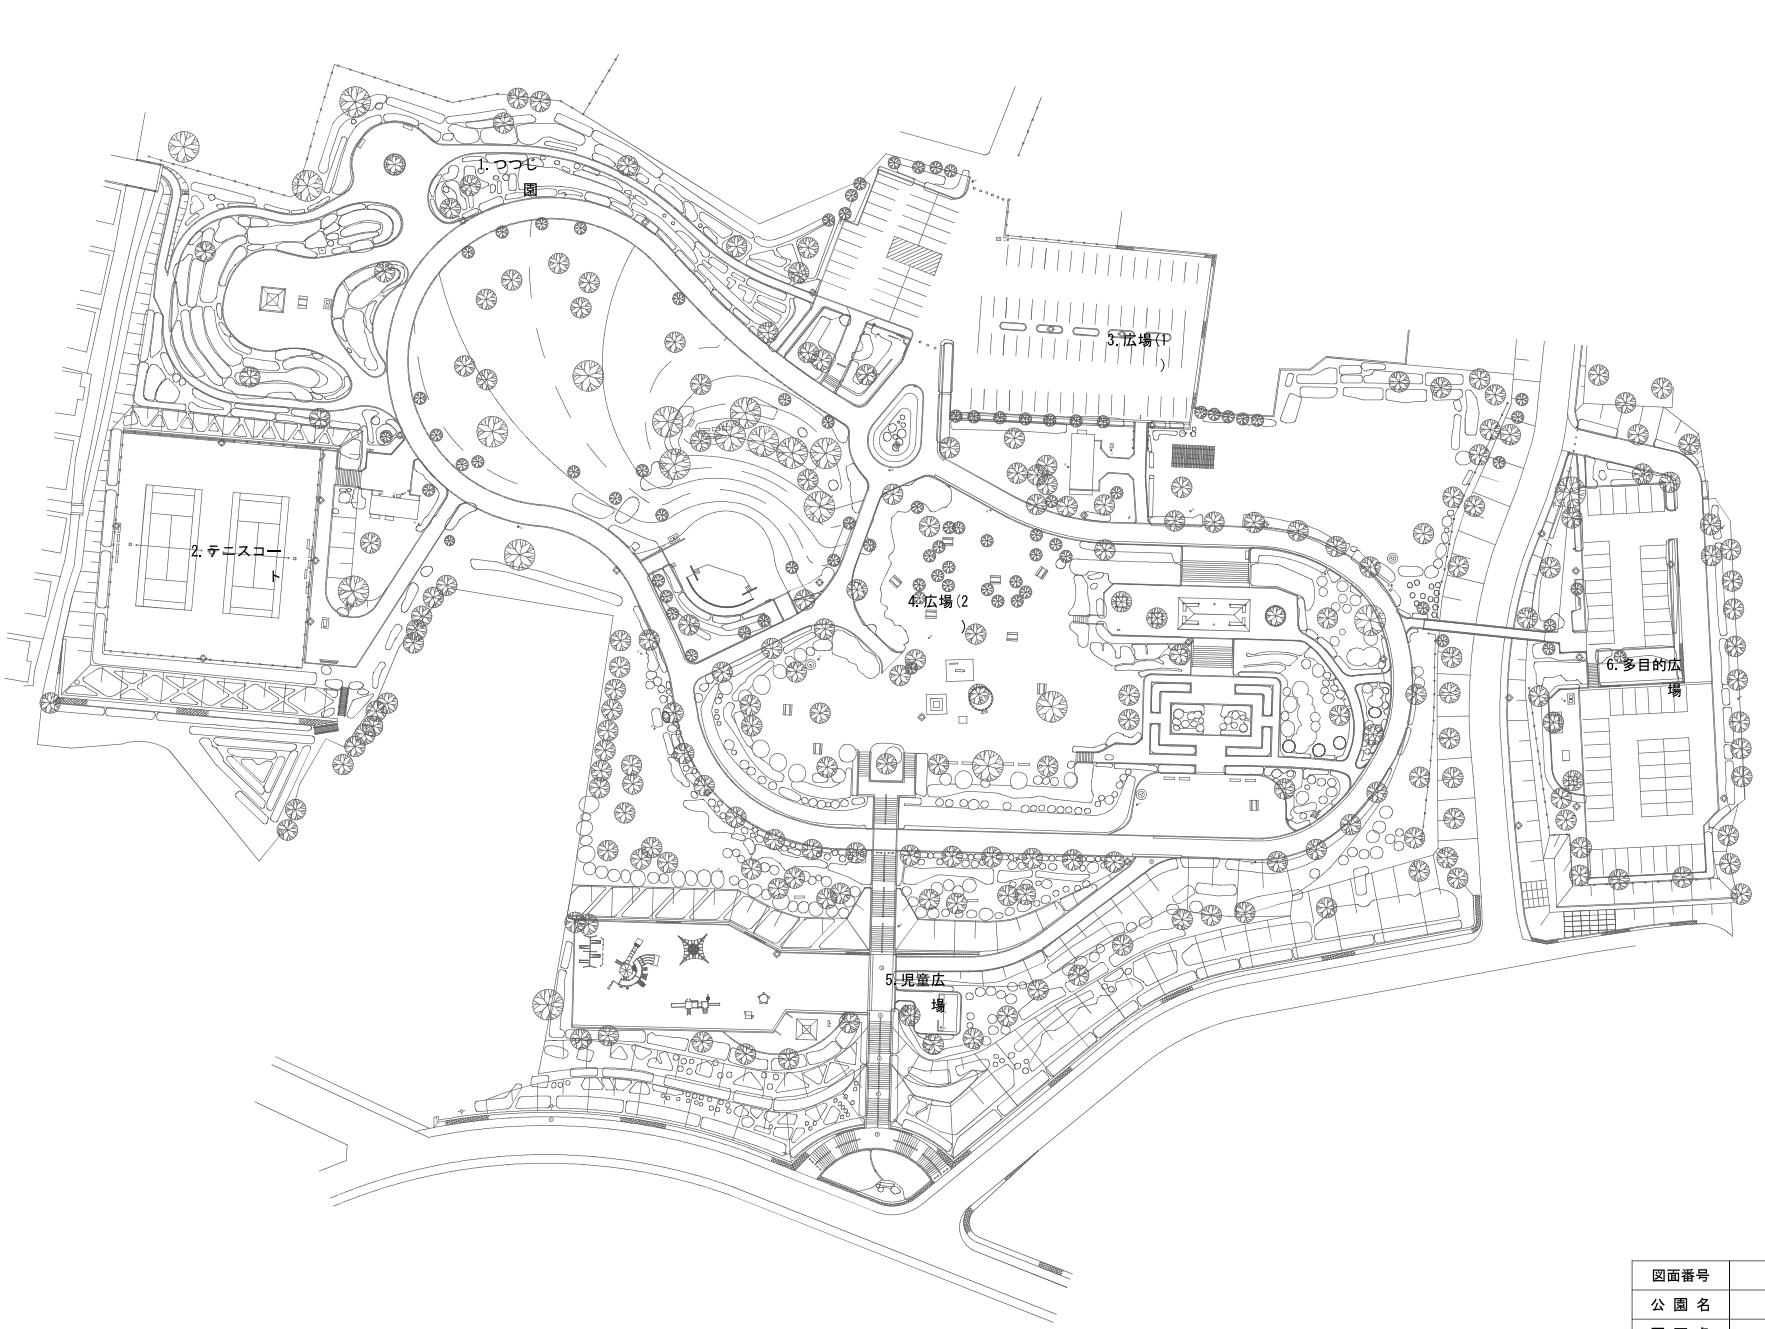

図面番号	10
公園名	昭和園
図面名	ゾーン図
縮尺	1:1000(A3)

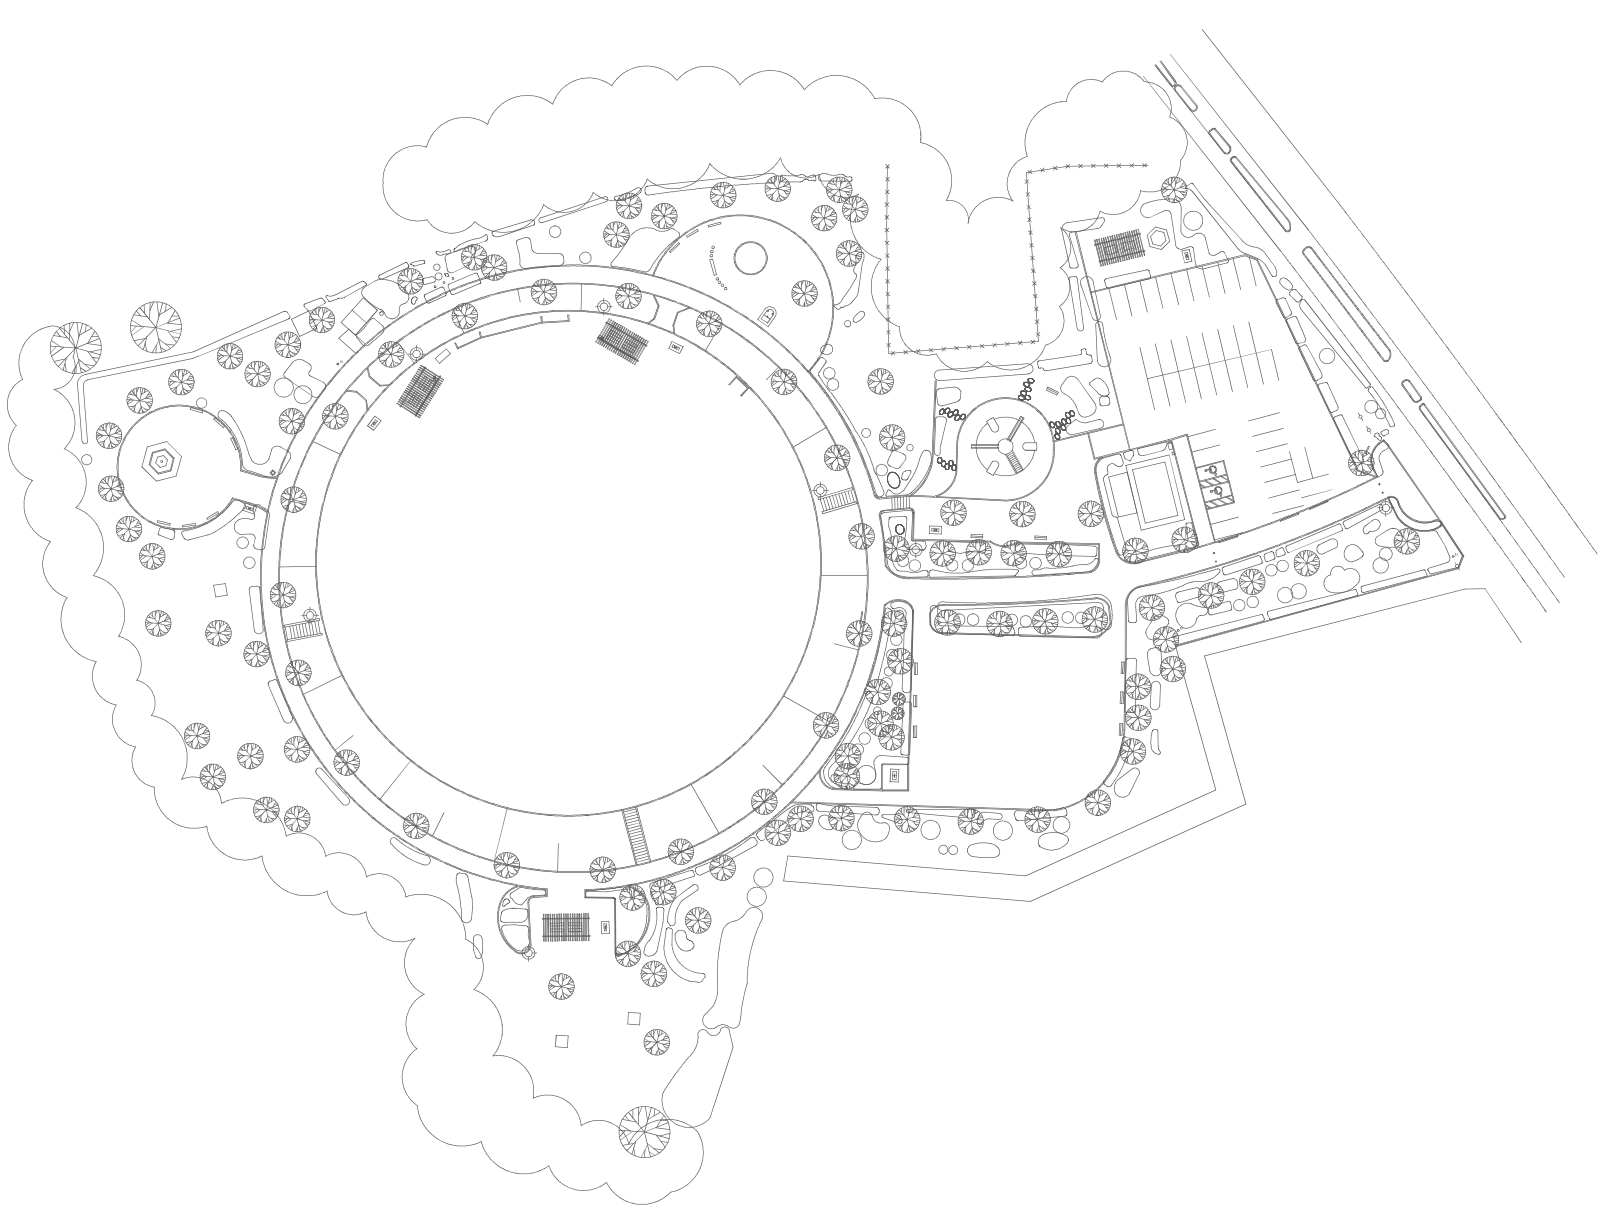

図面番号	8
公 園 名	杉水公園
図 面 名	施設平面図
縮　　尺	1:800(A3)