




変形量段彩図 (5mm 点群、1 断面基準勾配)

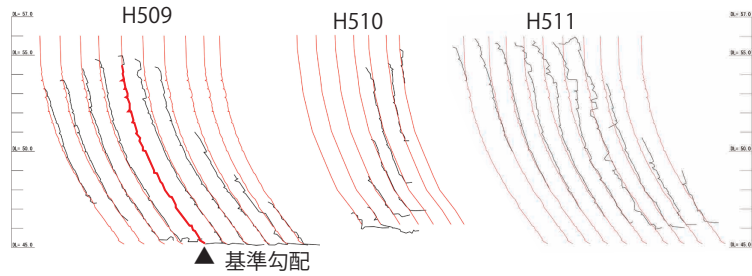


垂直断面図

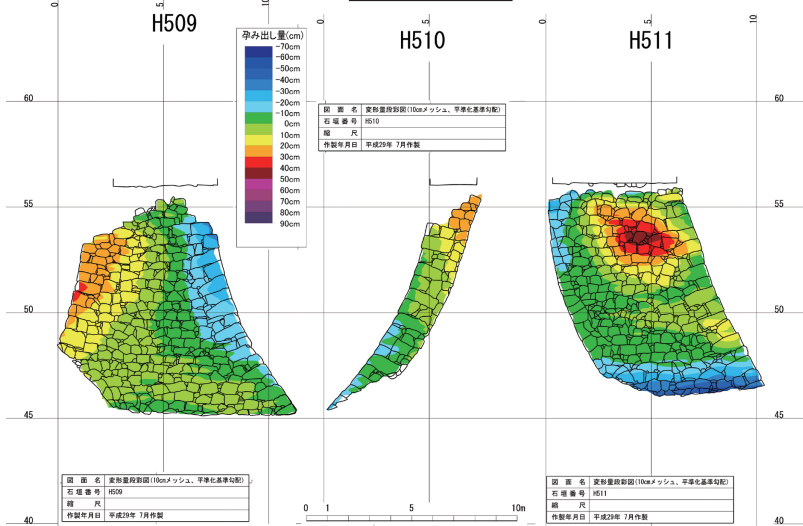


変形量段彩図 (10cm メッシュ、平準化基準勾配)

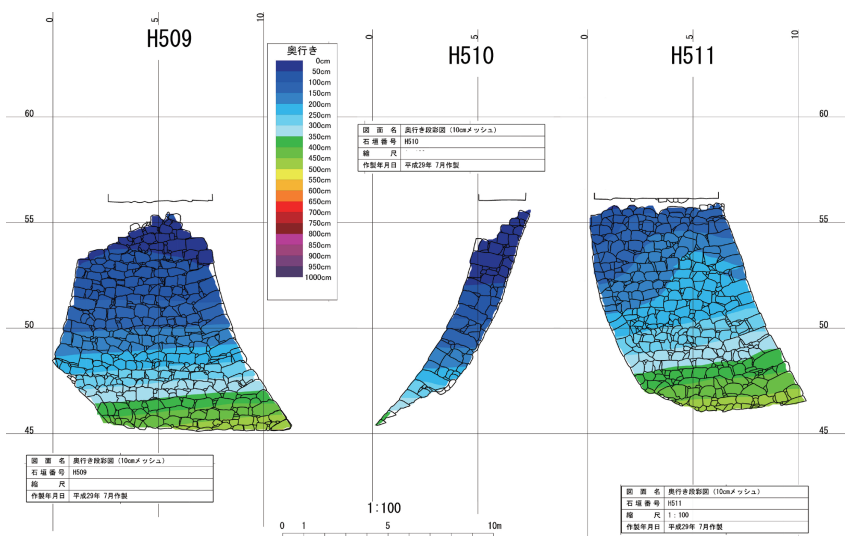


奥行き段彩図 (5mm 点群)

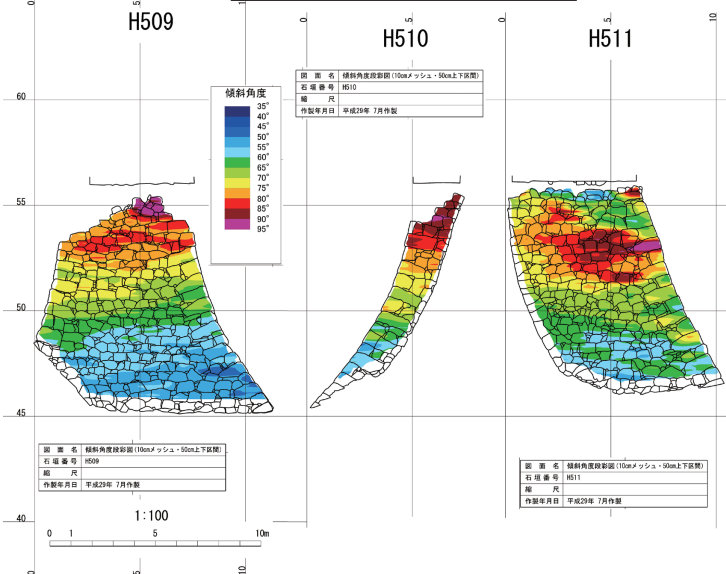

傾斜角度段彩図 (10cm メッシュ・50cm 上下区間)





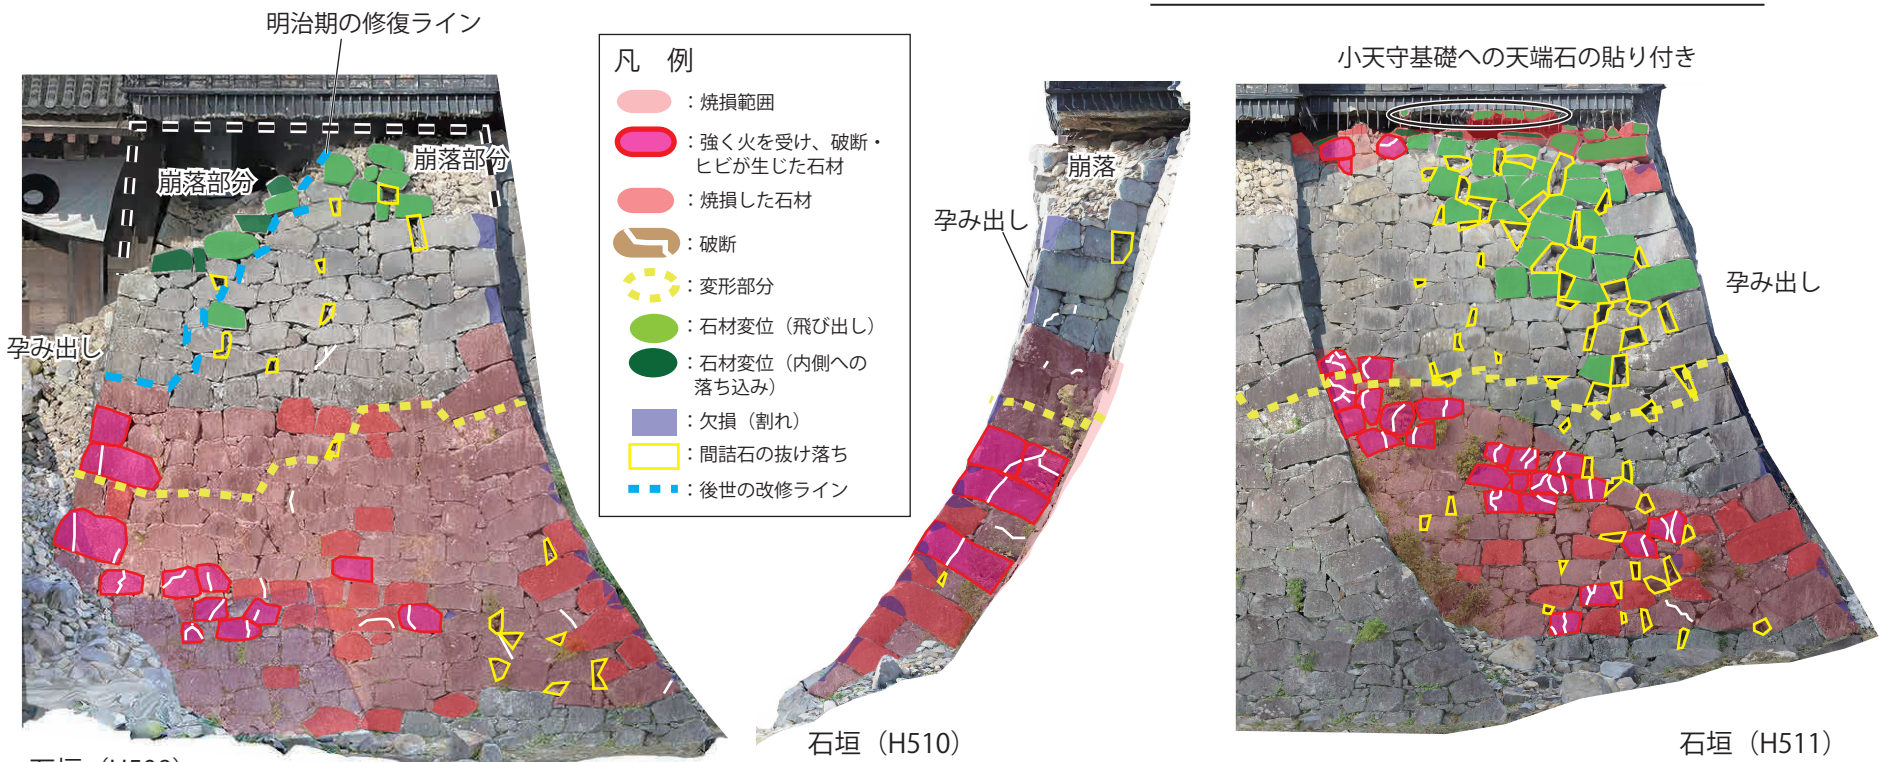


石垣履歴・被災状況図

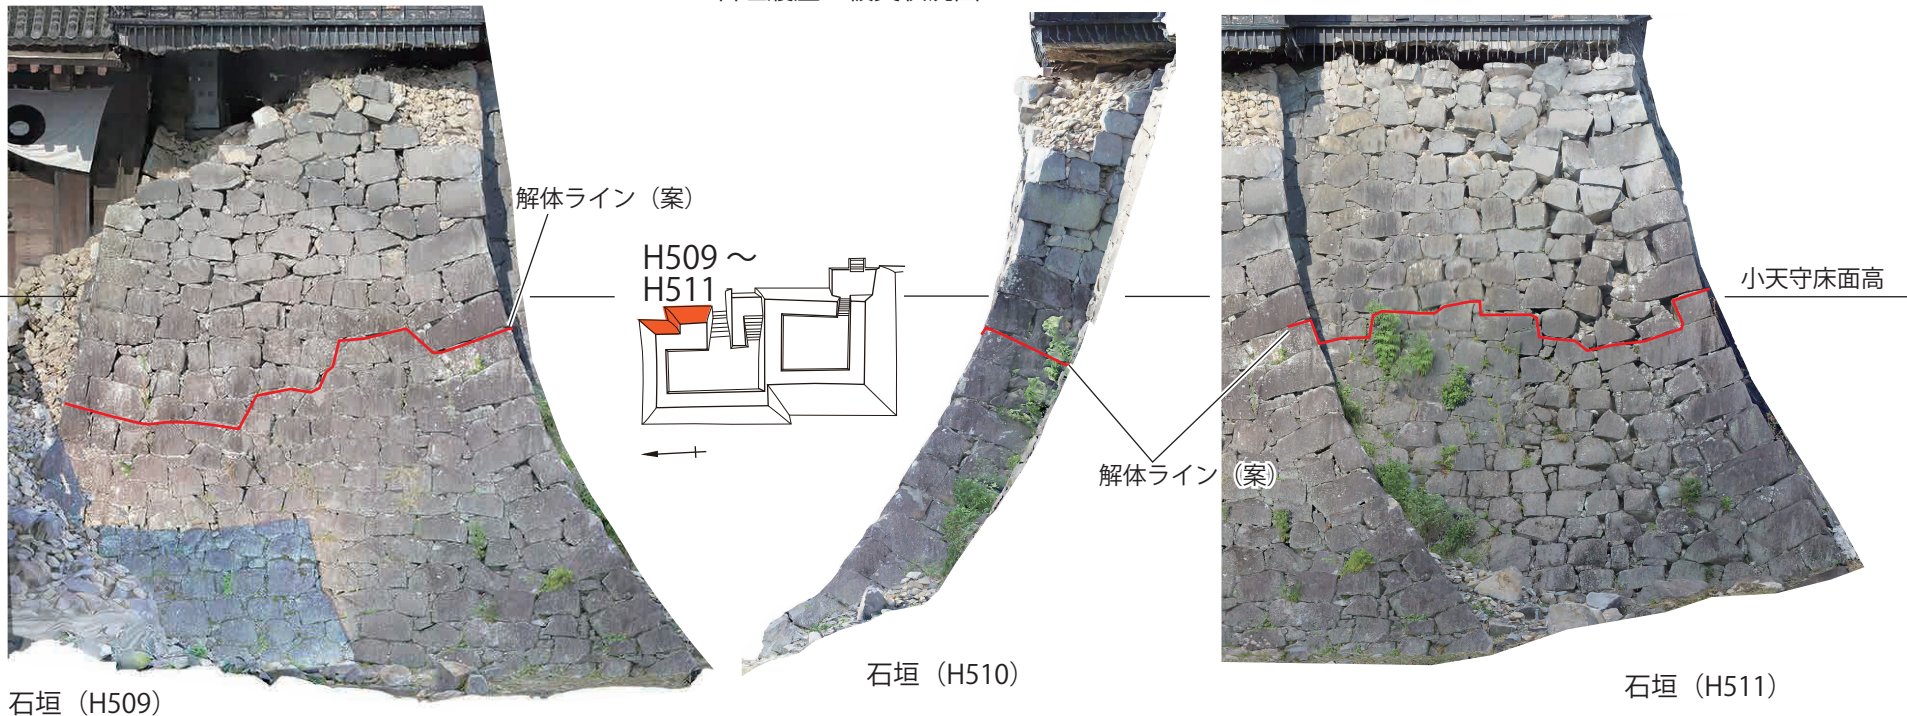


石垣解体範囲案図

小天守東面石垣 (H509 ~ H511)

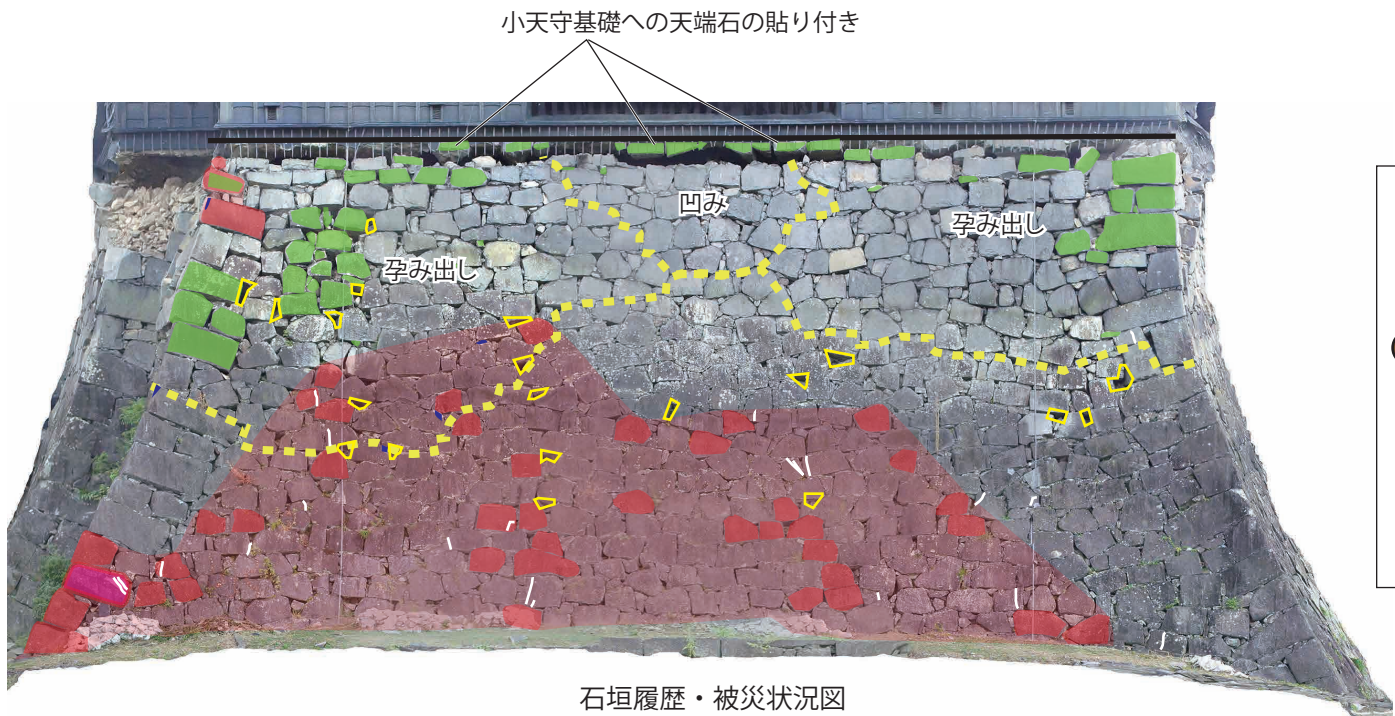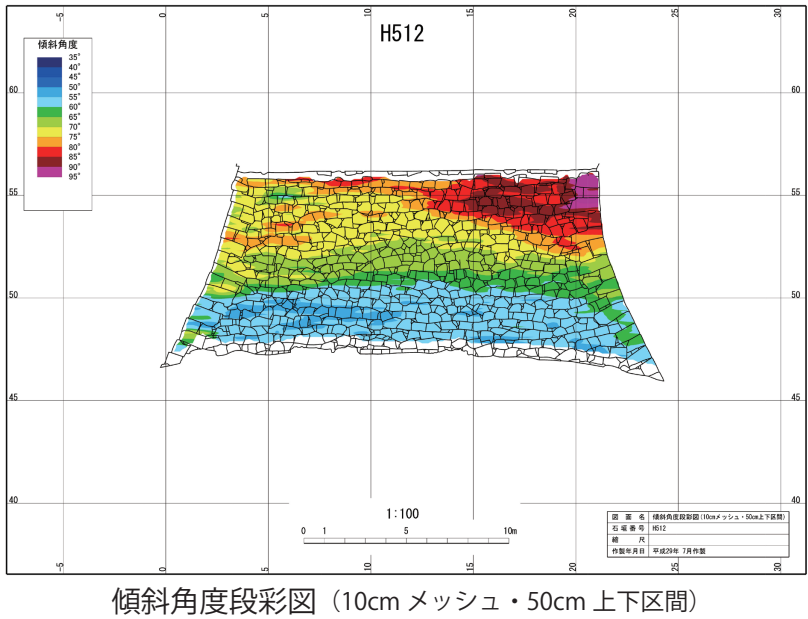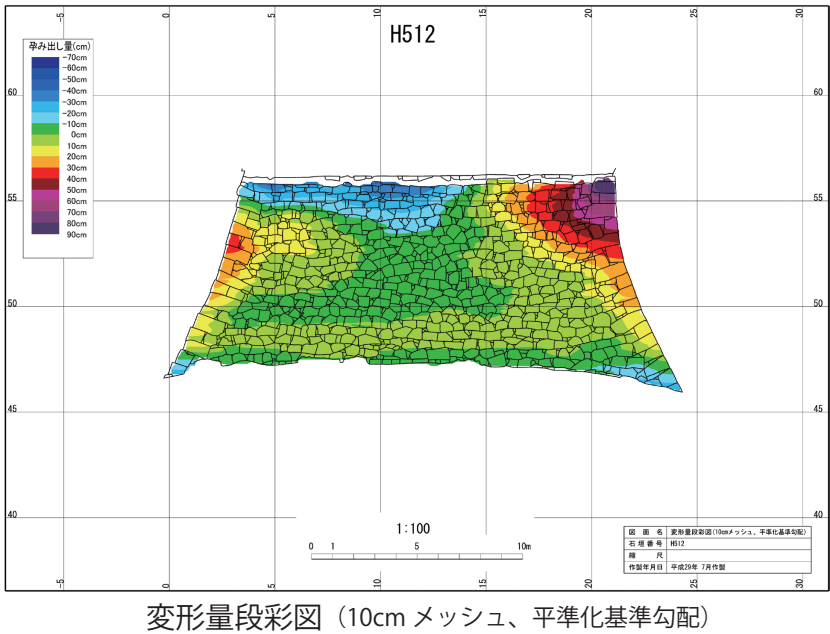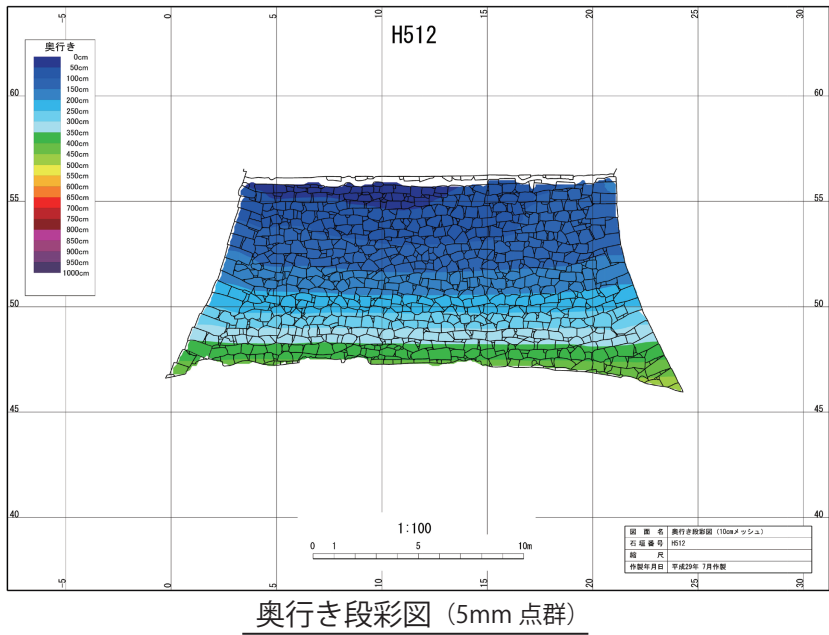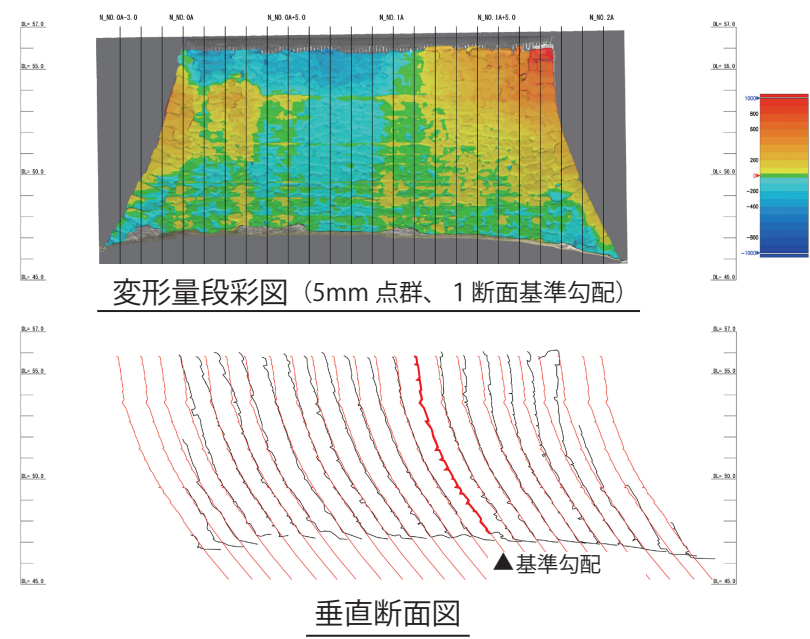


石垣履歴・被災状況図



- 凡 例
- 焼損範囲
 - 強く火を受け、破断・ヒビが生じた石材
 - 焼損した石材
 - 破断
 - 変形部分
 - 石材変位 (飛び出し)
 - 石材変位 (内側への落ち込み)
 - 欠損 (割れ)
 - 間詰石の抜け落ち
 - 後世の改修ライン

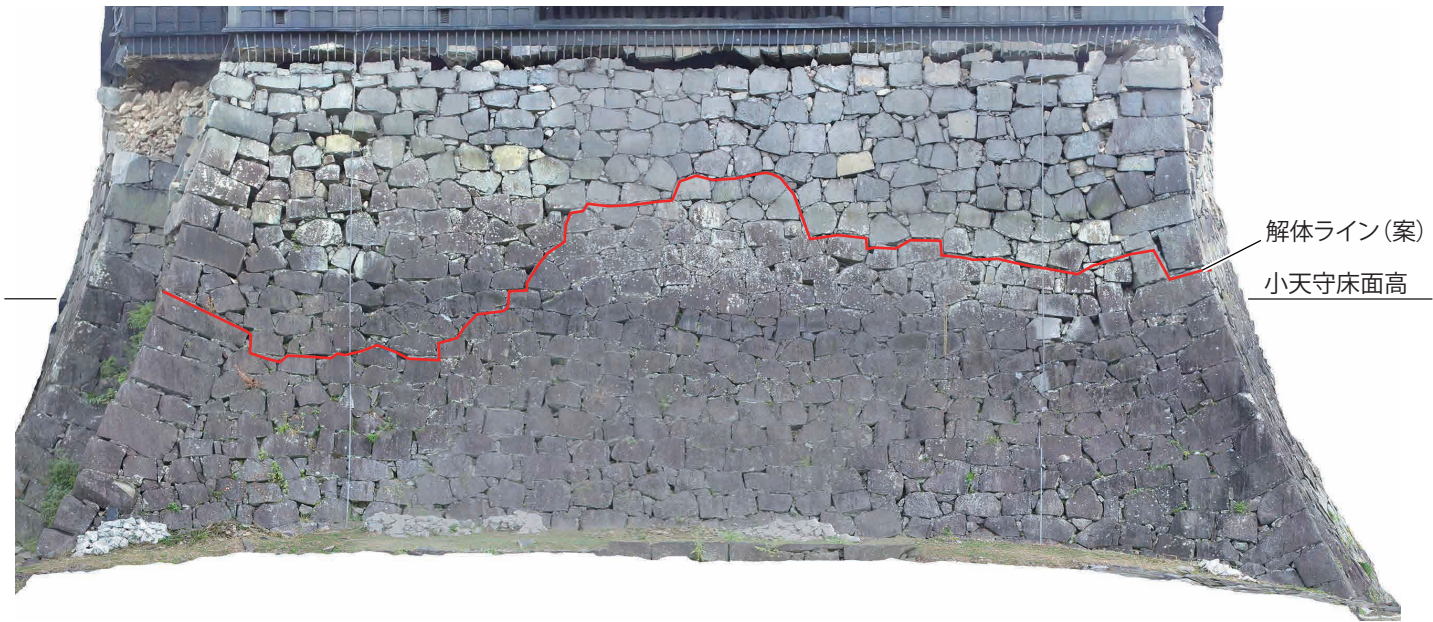


石垣解体範囲案図



小天守北面石垣 (H512)

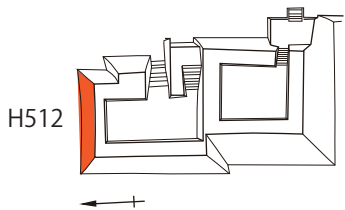

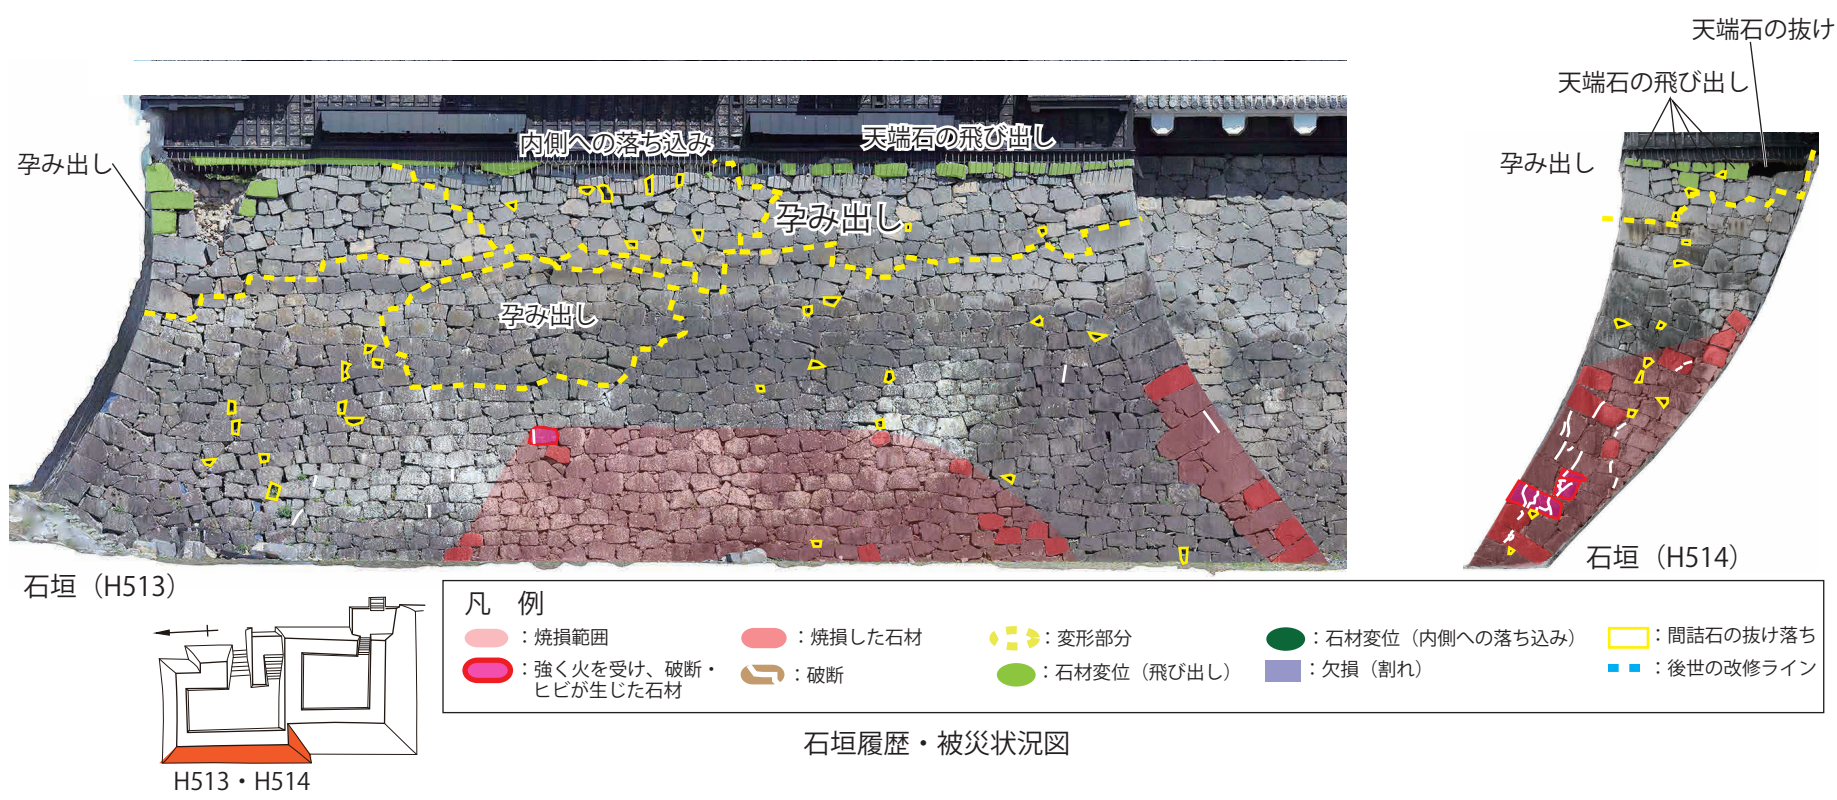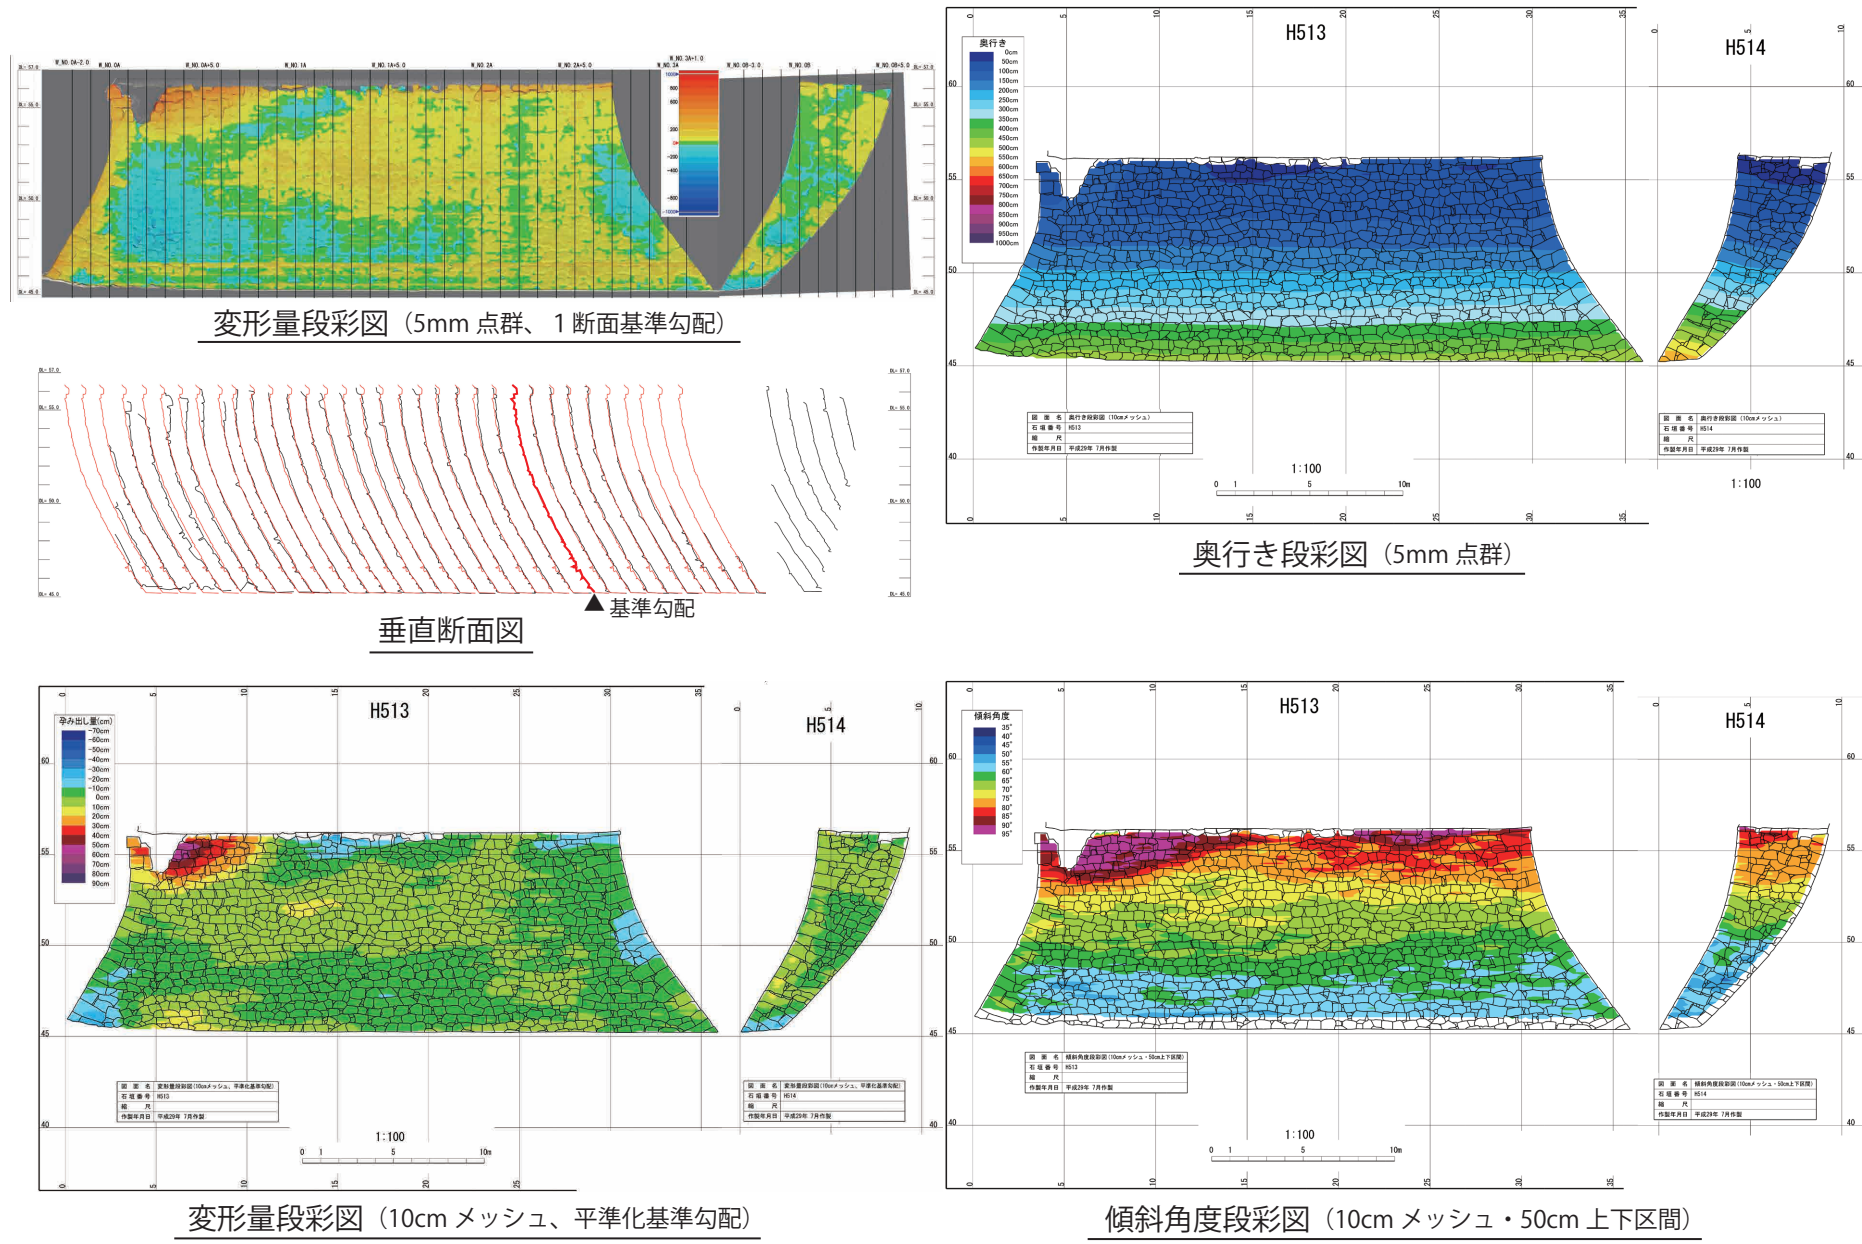


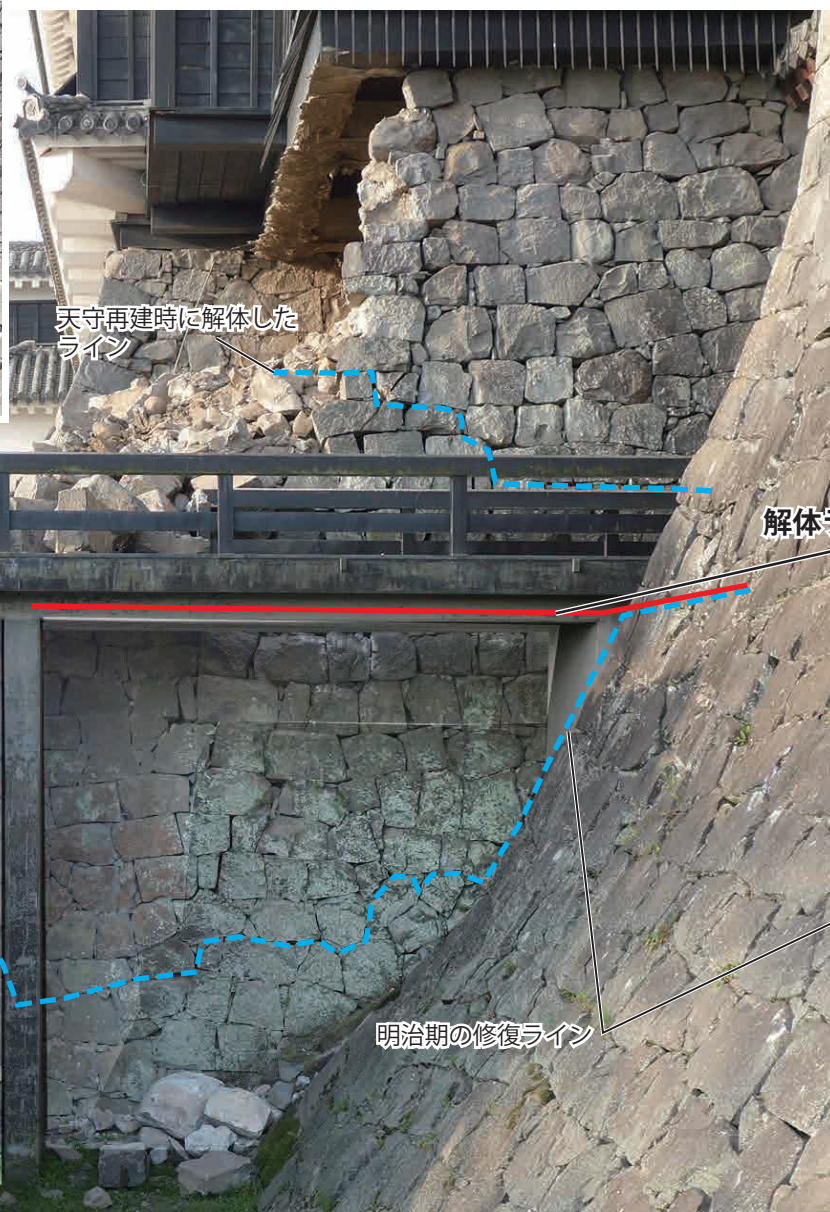

- 凡 例
- 解体ライン（案）
 - - - 明治・昭和の修復ライン

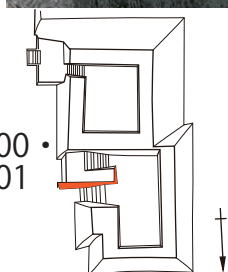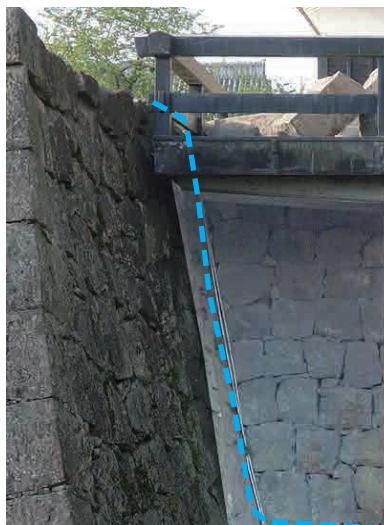



小天守入口南面石垣（H500）

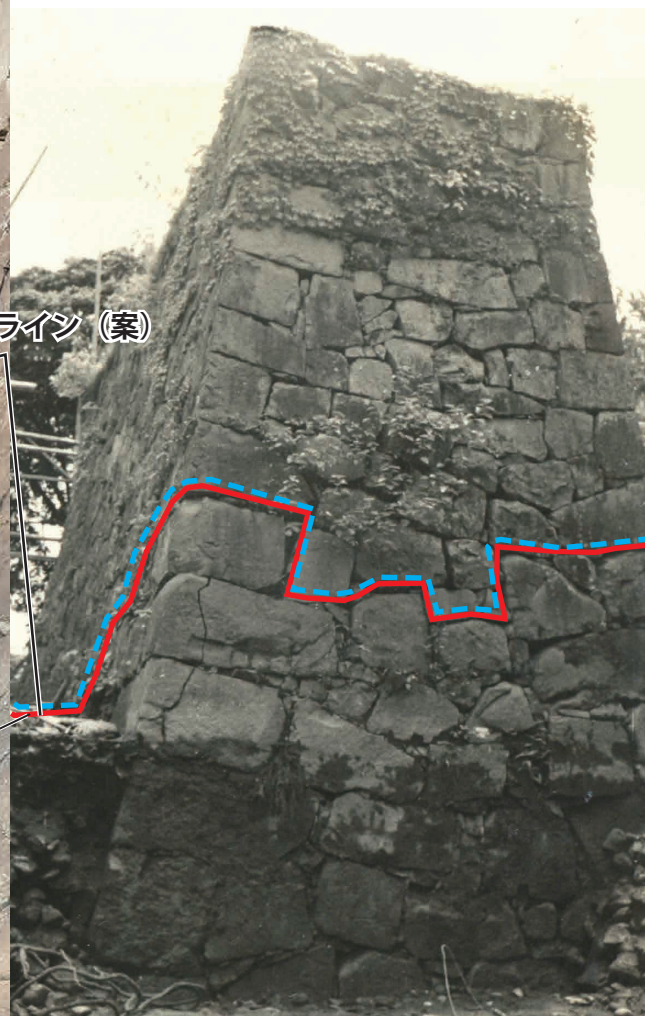

小天守入口南面石垣（H500）・同穴蔵東面石垣（H501）



H505 ~ H508

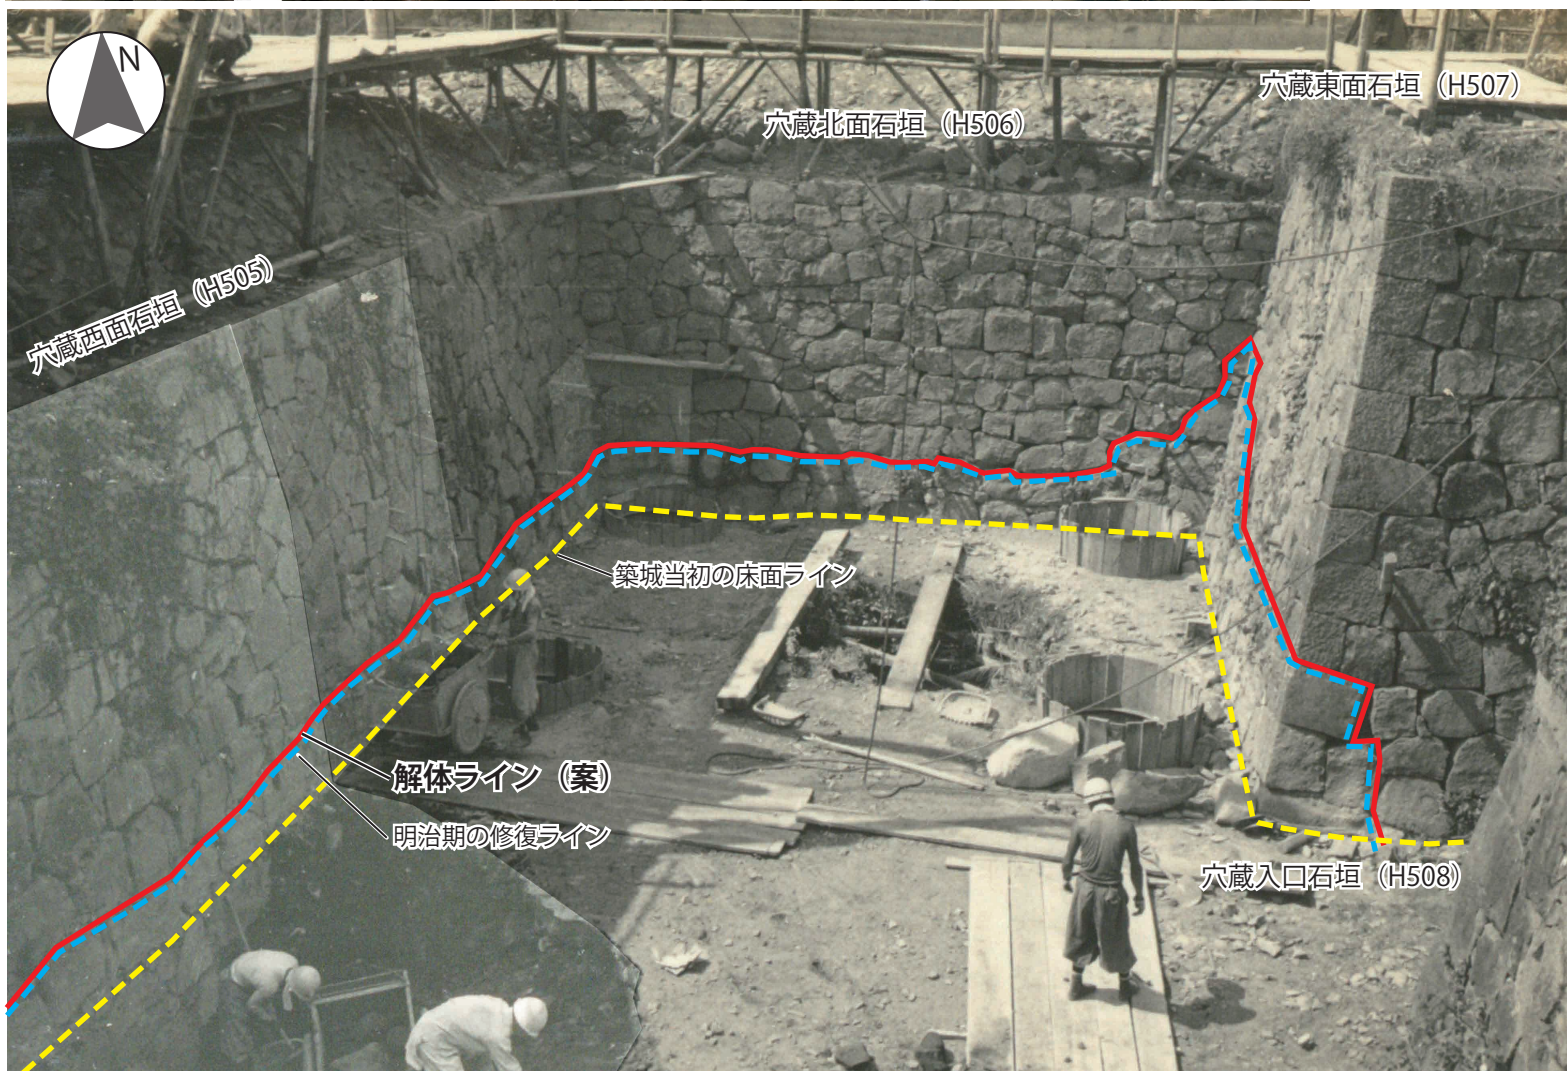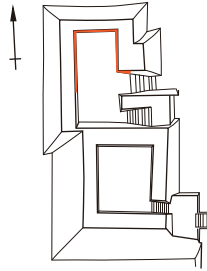

小天守穴蔵石垣 (H505 ~ H508)




凡 例


- : 解体ライン (案)
- - - : 明治・昭和の修復ライン




小天守穴蔵西面石垣 (H505) 南側

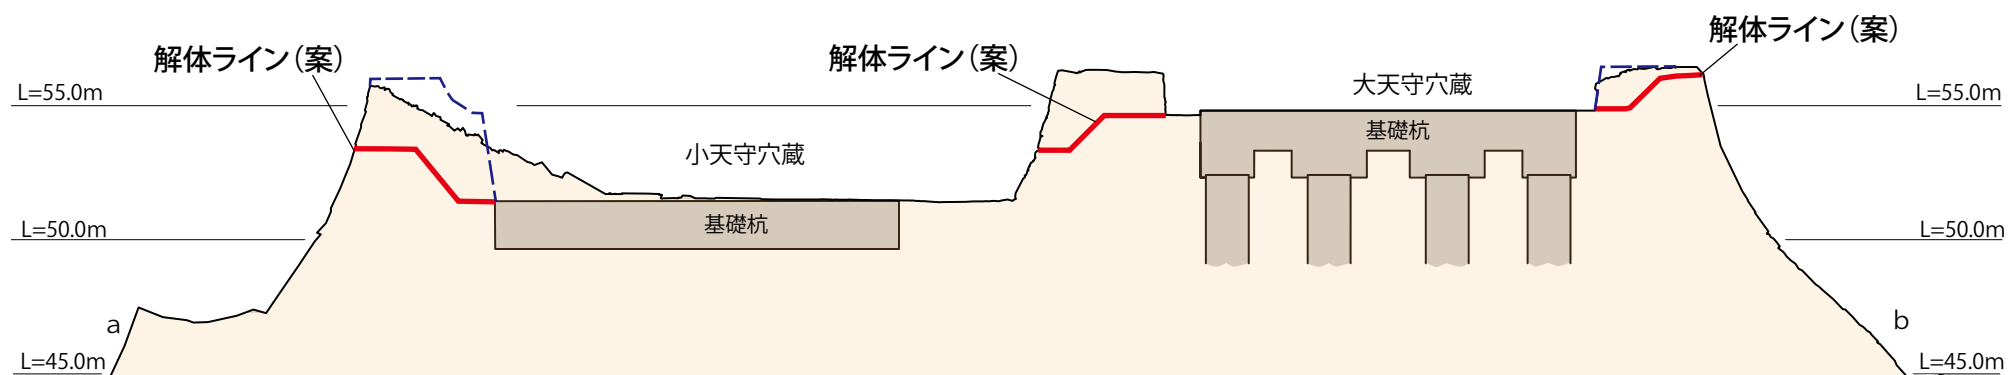


天守南北方向の断面

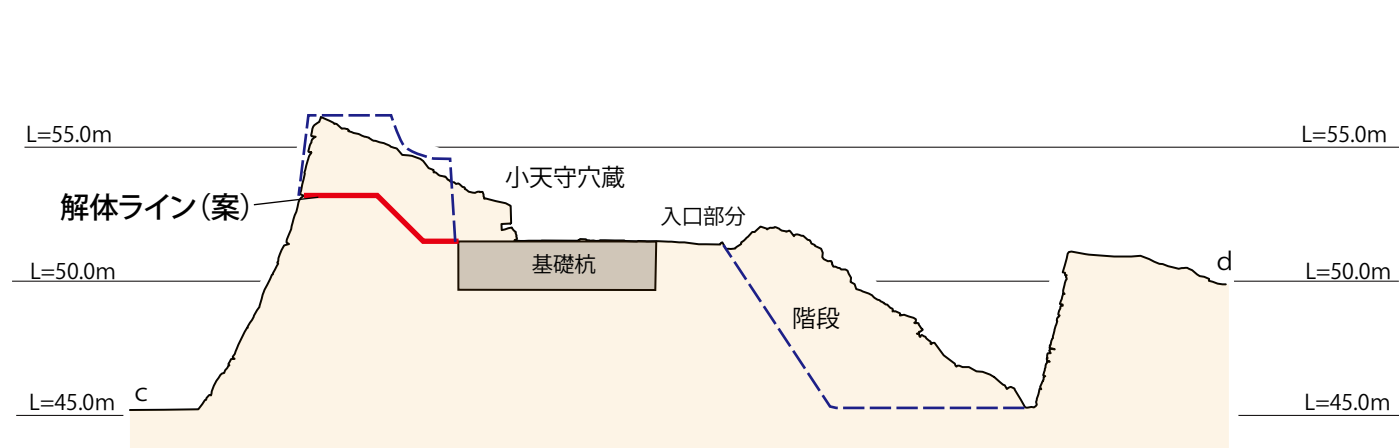

小天守東西方向の断面

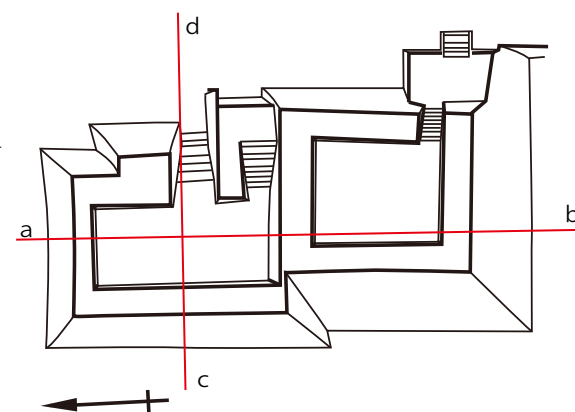

- 凡 例
- — — — — : 被災前石垣断面
 - — — — — : 解体ライン (案)

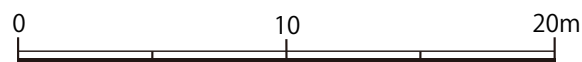

天守解体範囲断面図