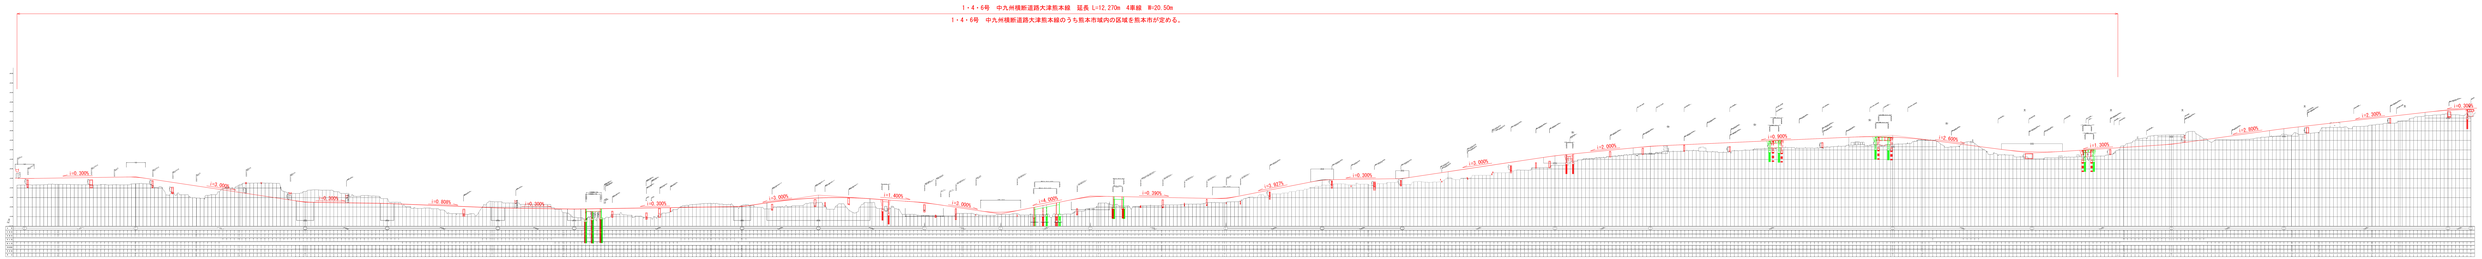中九州横断道路大津熊本線
縦断図　H=1/5,000 V=1/1,000