
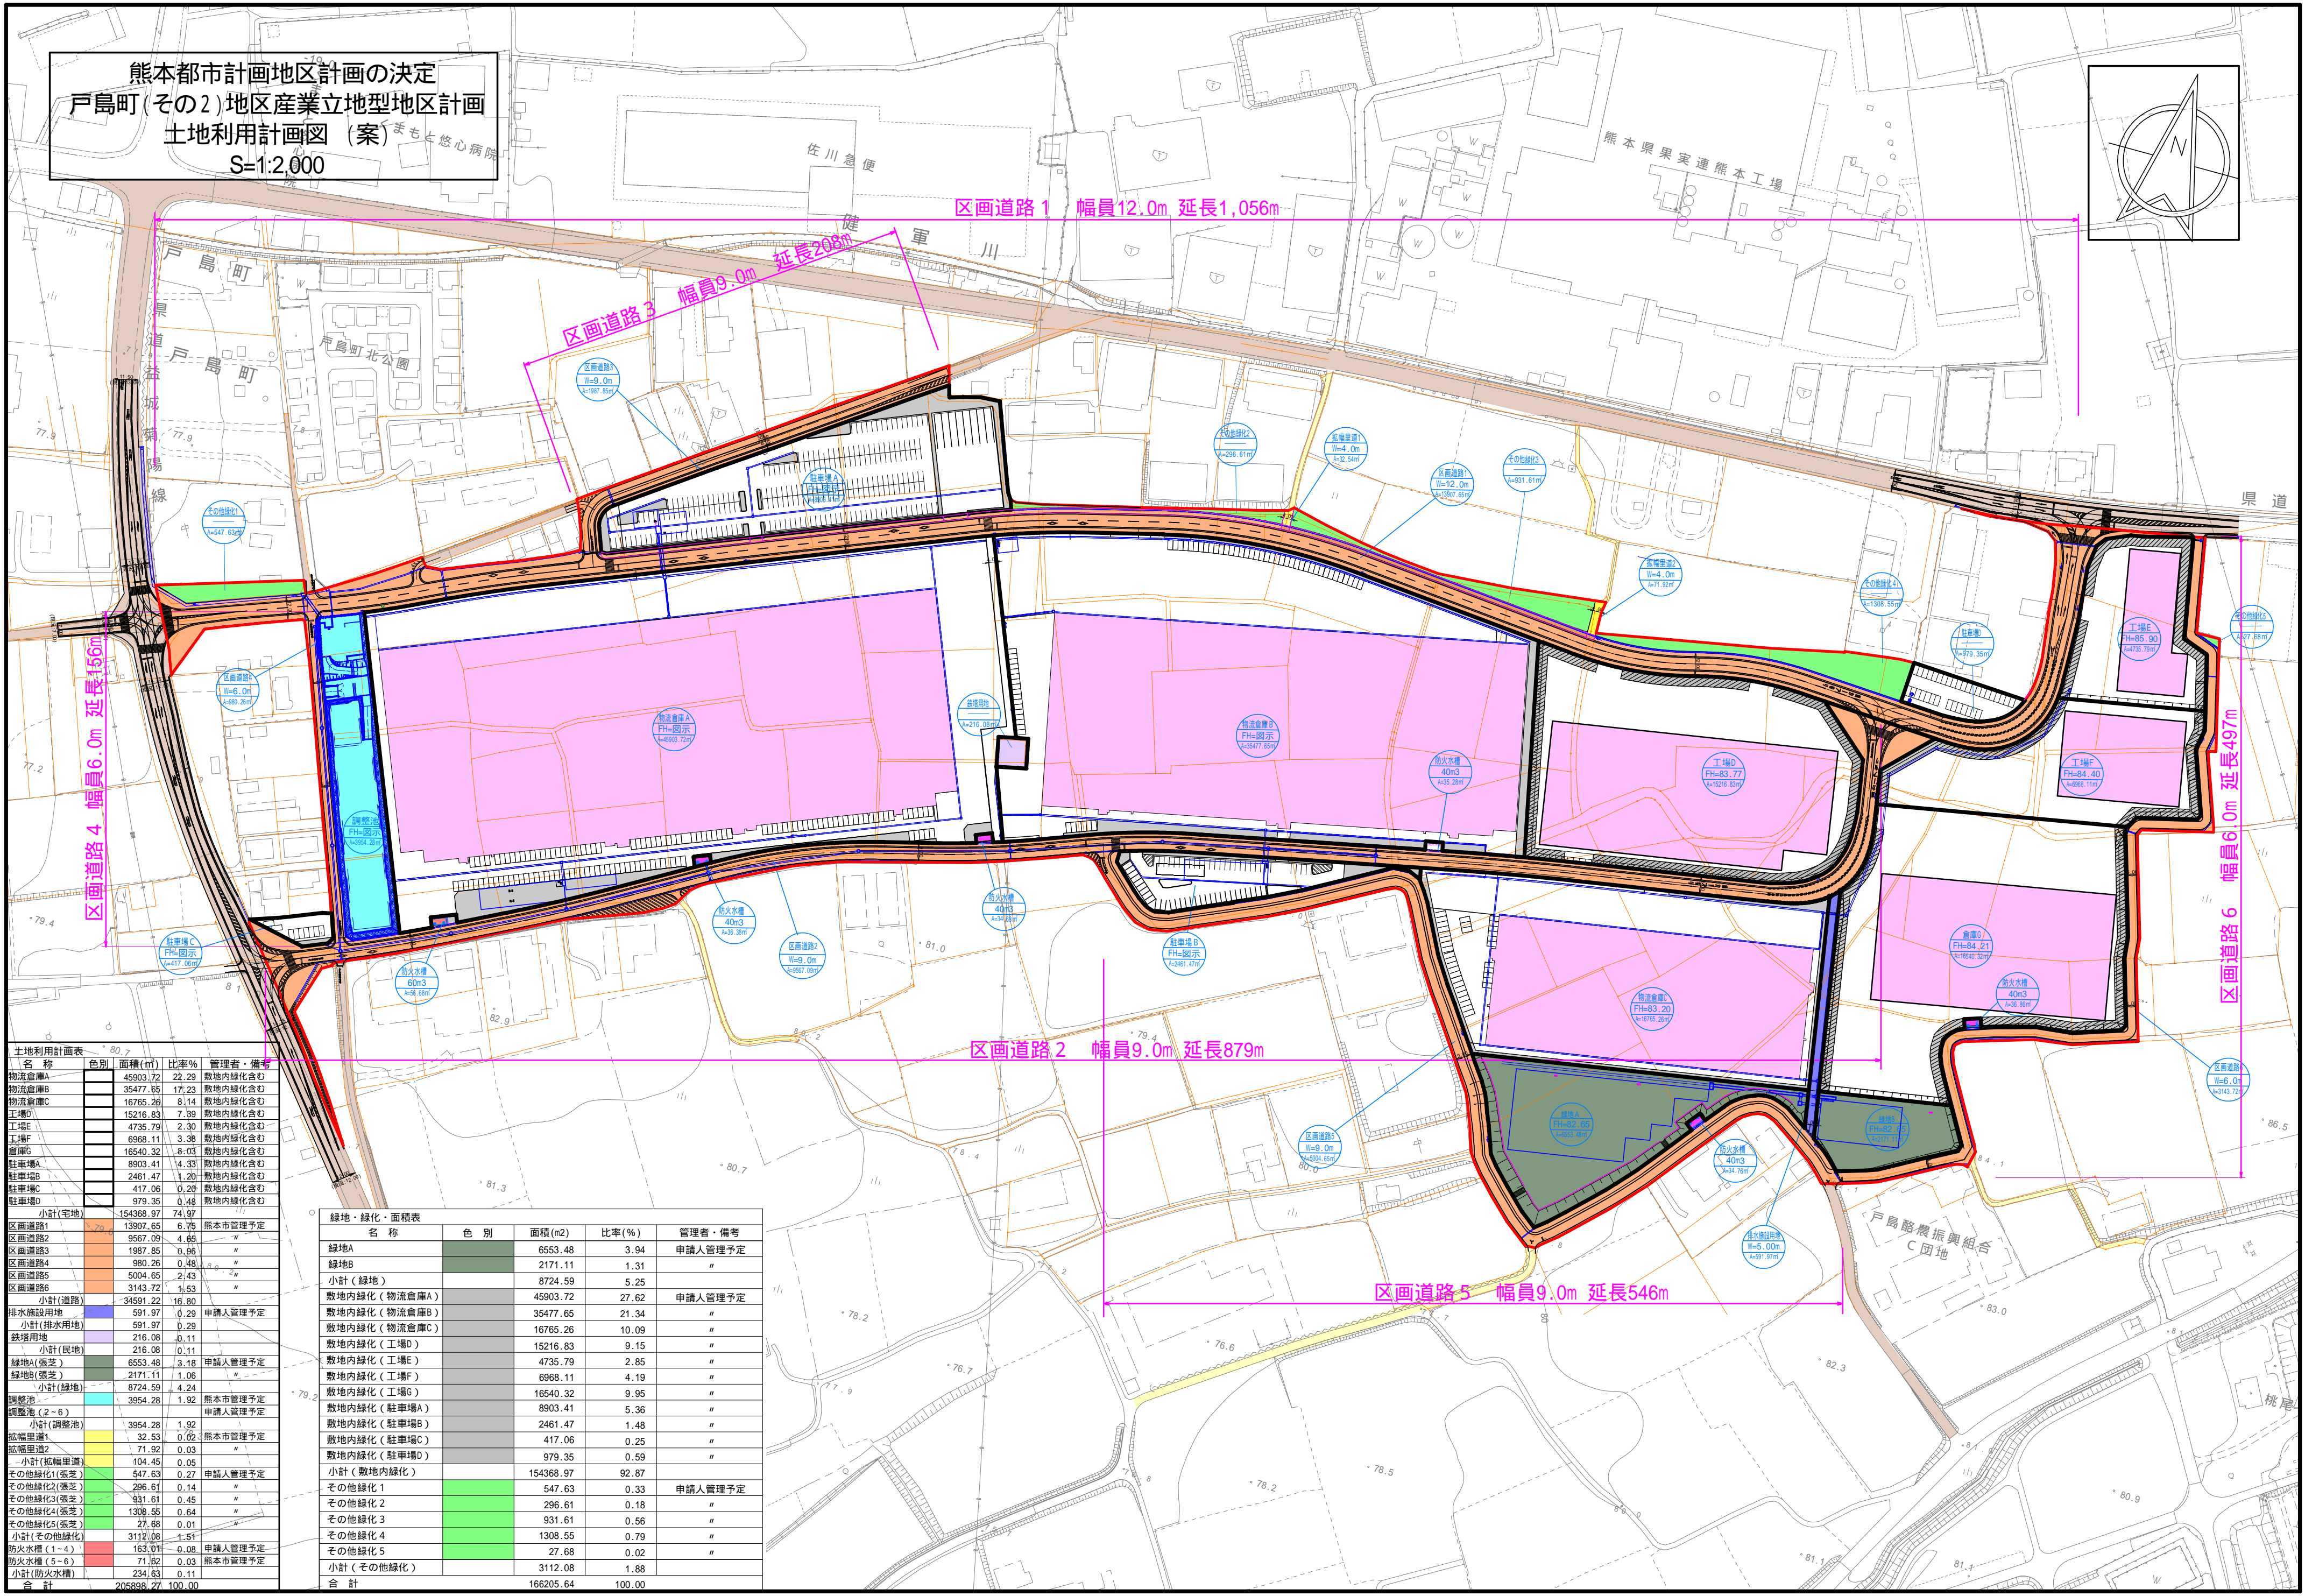


熊本都市計画地区計画の決定
戸島町(その2)地区産業立地型地区計画
土地利用計画図 (案)
S=1:2,000

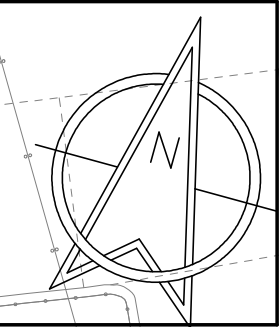

土地利用計画表				
名称	色別	面積(m ²)	比率%	管理者・備考
物流倉庫A		45903.72	22.29	敷地内緑化含む
物流倉庫B		35477.65	17.23	敷地内緑化含む
物流倉庫C		16765.26	8.14	敷地内緑化含む
工場D		15216.83	7.39	敷地内緑化含む
工場E		4735.79	2.30	敷地内緑化含む
工場F		6968.11	3.38	敷地内緑化含む
倉庫G		16540.32	8.03	敷地内緑化含む
駐車場A		8903.41	4.33	敷地内緑化含む
駐車場B		2461.47	1.20	敷地内緑化含む
駐車場C		417.06	0.20	敷地内緑化含む
駐車場D		979.35	0.48	敷地内緑化含む
小計(宅地)		154368.97	74.97	
区画道路1		13907.05	6.75	熊本市管理予定
区画道路2		9507.09	4.65	"
区画道路3		1987.85	0.96	"
区画道路4		980.26	0.48	"
区画道路5		5004.65	2.43	"
区画道路6		3143.72	1.53	"
小計(道路)		34591.22	16.80	
排水施設用地		591.97	0.29	申請人管理予定
小計(排水用地)		591.97	0.29	"
鉄塔用地		216.08	0.11	"
小計(民地)		216.08	0.11	"
緑地A(雑芝)		6553.48	3.18	申請人管理予定
緑地B(雑芝)		2171.11	1.06	"
小計(緑地)		8724.59	4.24	"
調整池		3954.28	1.92	熊本市管理予定
調整池(2-6)				申請人管理予定
小計(調整池)		3954.28	1.92	"
拡幅里道1		32.53	0.02	熊本市管理予定
拡幅里道2		71.92	0.03	"
小計(拡幅里道)		104.45	0.05	"
その他緑化(雑芝)		547.63	0.27	申請人管理予定
その他緑化2(雑芝)		296.61	0.14	"
その他緑化3(雑芝)		931.61	0.45	"
その他緑化4(雑芝)		1308.55	0.64	"
その他緑化5(雑芝)		27.68	0.01	"
小計(その他緑化)		3112.08	1.51	"
防火水櫃(1-4)		163.07	0.08	申請人管理予定
防火水櫃(5-6)		71.82	0.03	熊本市管理予定
小計(防火水櫃)		234.89	0.11	"
合計		205898.27	100.00	

緑地・緑化・面積表				
名称	色別	面積(m ²)	比率(%)	管理者・備考
緑地A		6553.48	3.94	申請人管理予定
緑地B		2171.11	1.31	"
小計(緑地)		8724.59	5.25	"
敷地内緑化(物流倉庫A)		45903.72	27.62	申請人管理予定
敷地内緑化(物流倉庫B)		35477.65	21.34	"
敷地内緑化(物流倉庫C)		16765.26	10.09	"
敷地内緑化(工場D)		15216.83	9.15	"
敷地内緑化(工場E)		4735.79	2.85	"
敷地内緑化(工場F)		6968.11	4.19	"
敷地内緑化(工場G)		16540.32	9.95	"
敷地内緑化(駐車場A)		8903.41	5.36	"
敷地内緑化(駐車場B)		2461.47	1.48	"
敷地内緑化(駐車場C)		417.06	0.25	"
敷地内緑化(駐車場D)		979.35	0.59	"
小計(敷地内緑化)		154368.97	92.87	"
その他緑化1		547.63	0.33	申請人管理予定
その他緑化2		296.61	0.18	"
その他緑化3		931.61	0.56	"
その他緑化4		1308.55	0.79	"
その他緑化5		27.68	0.02	"
小計(その他緑化)		3112.08	1.88	"
合計		166205.64	100.00	