
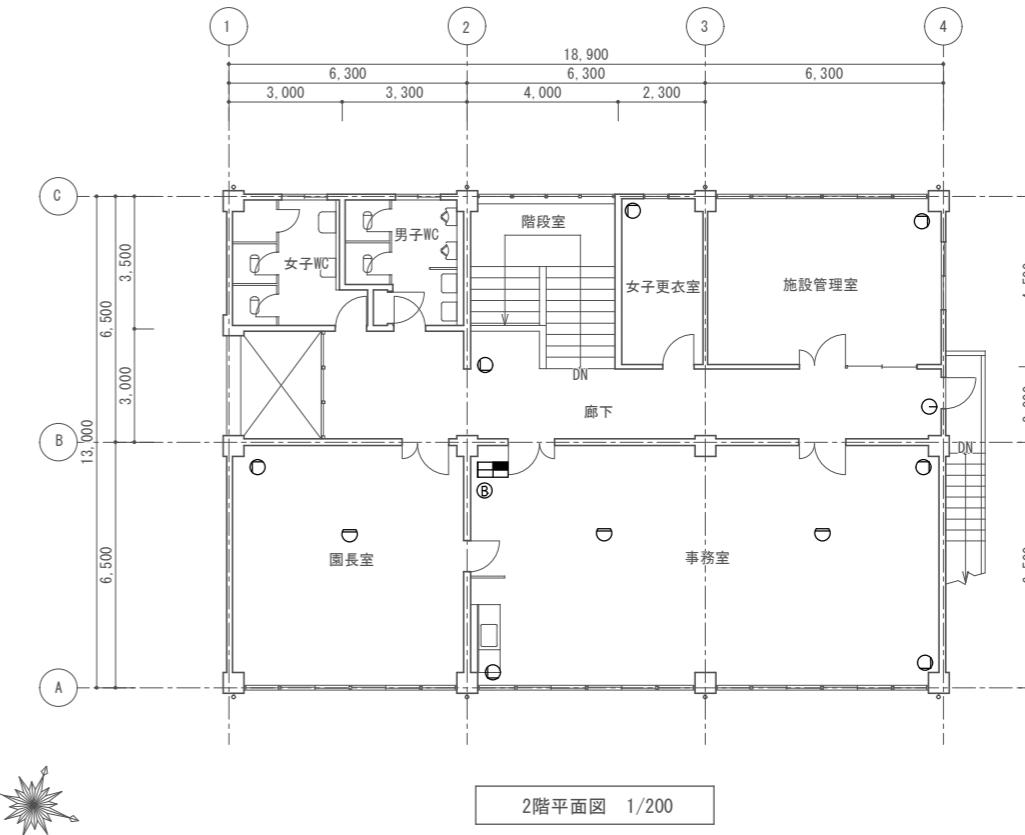


令和8年度 熊本市動植物園警備業務委託 参考図①

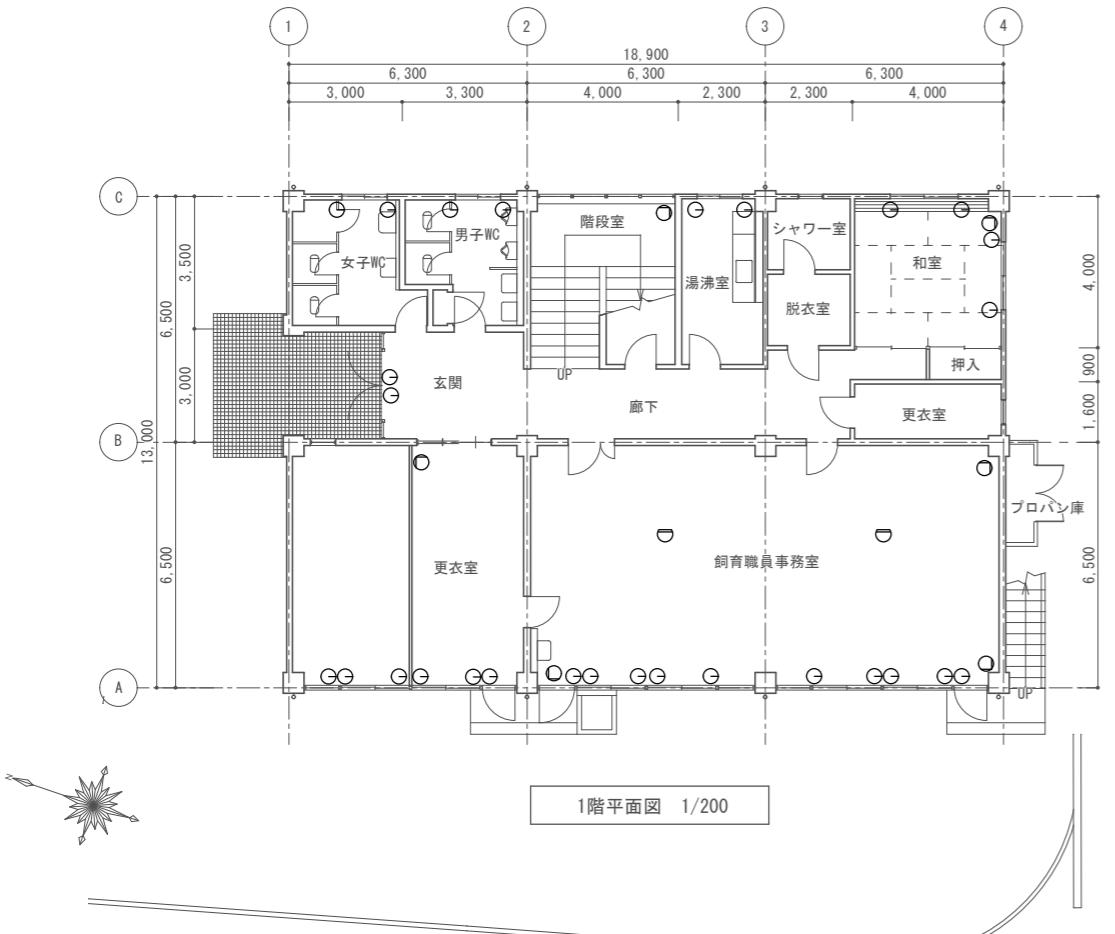


記号	設備機器名称	数量
■	コントローラー	1
□	スイッチ	1
○	マグネットスイッチ	29
◎	熱線センサー	13
□	熱感知器	5
Ⓐ	防犯ベル	1

熊本市動植物園警備業務委託

● 熊本市 経済観光局 観光交流部 動植物園

参考図② 管理棟平面図

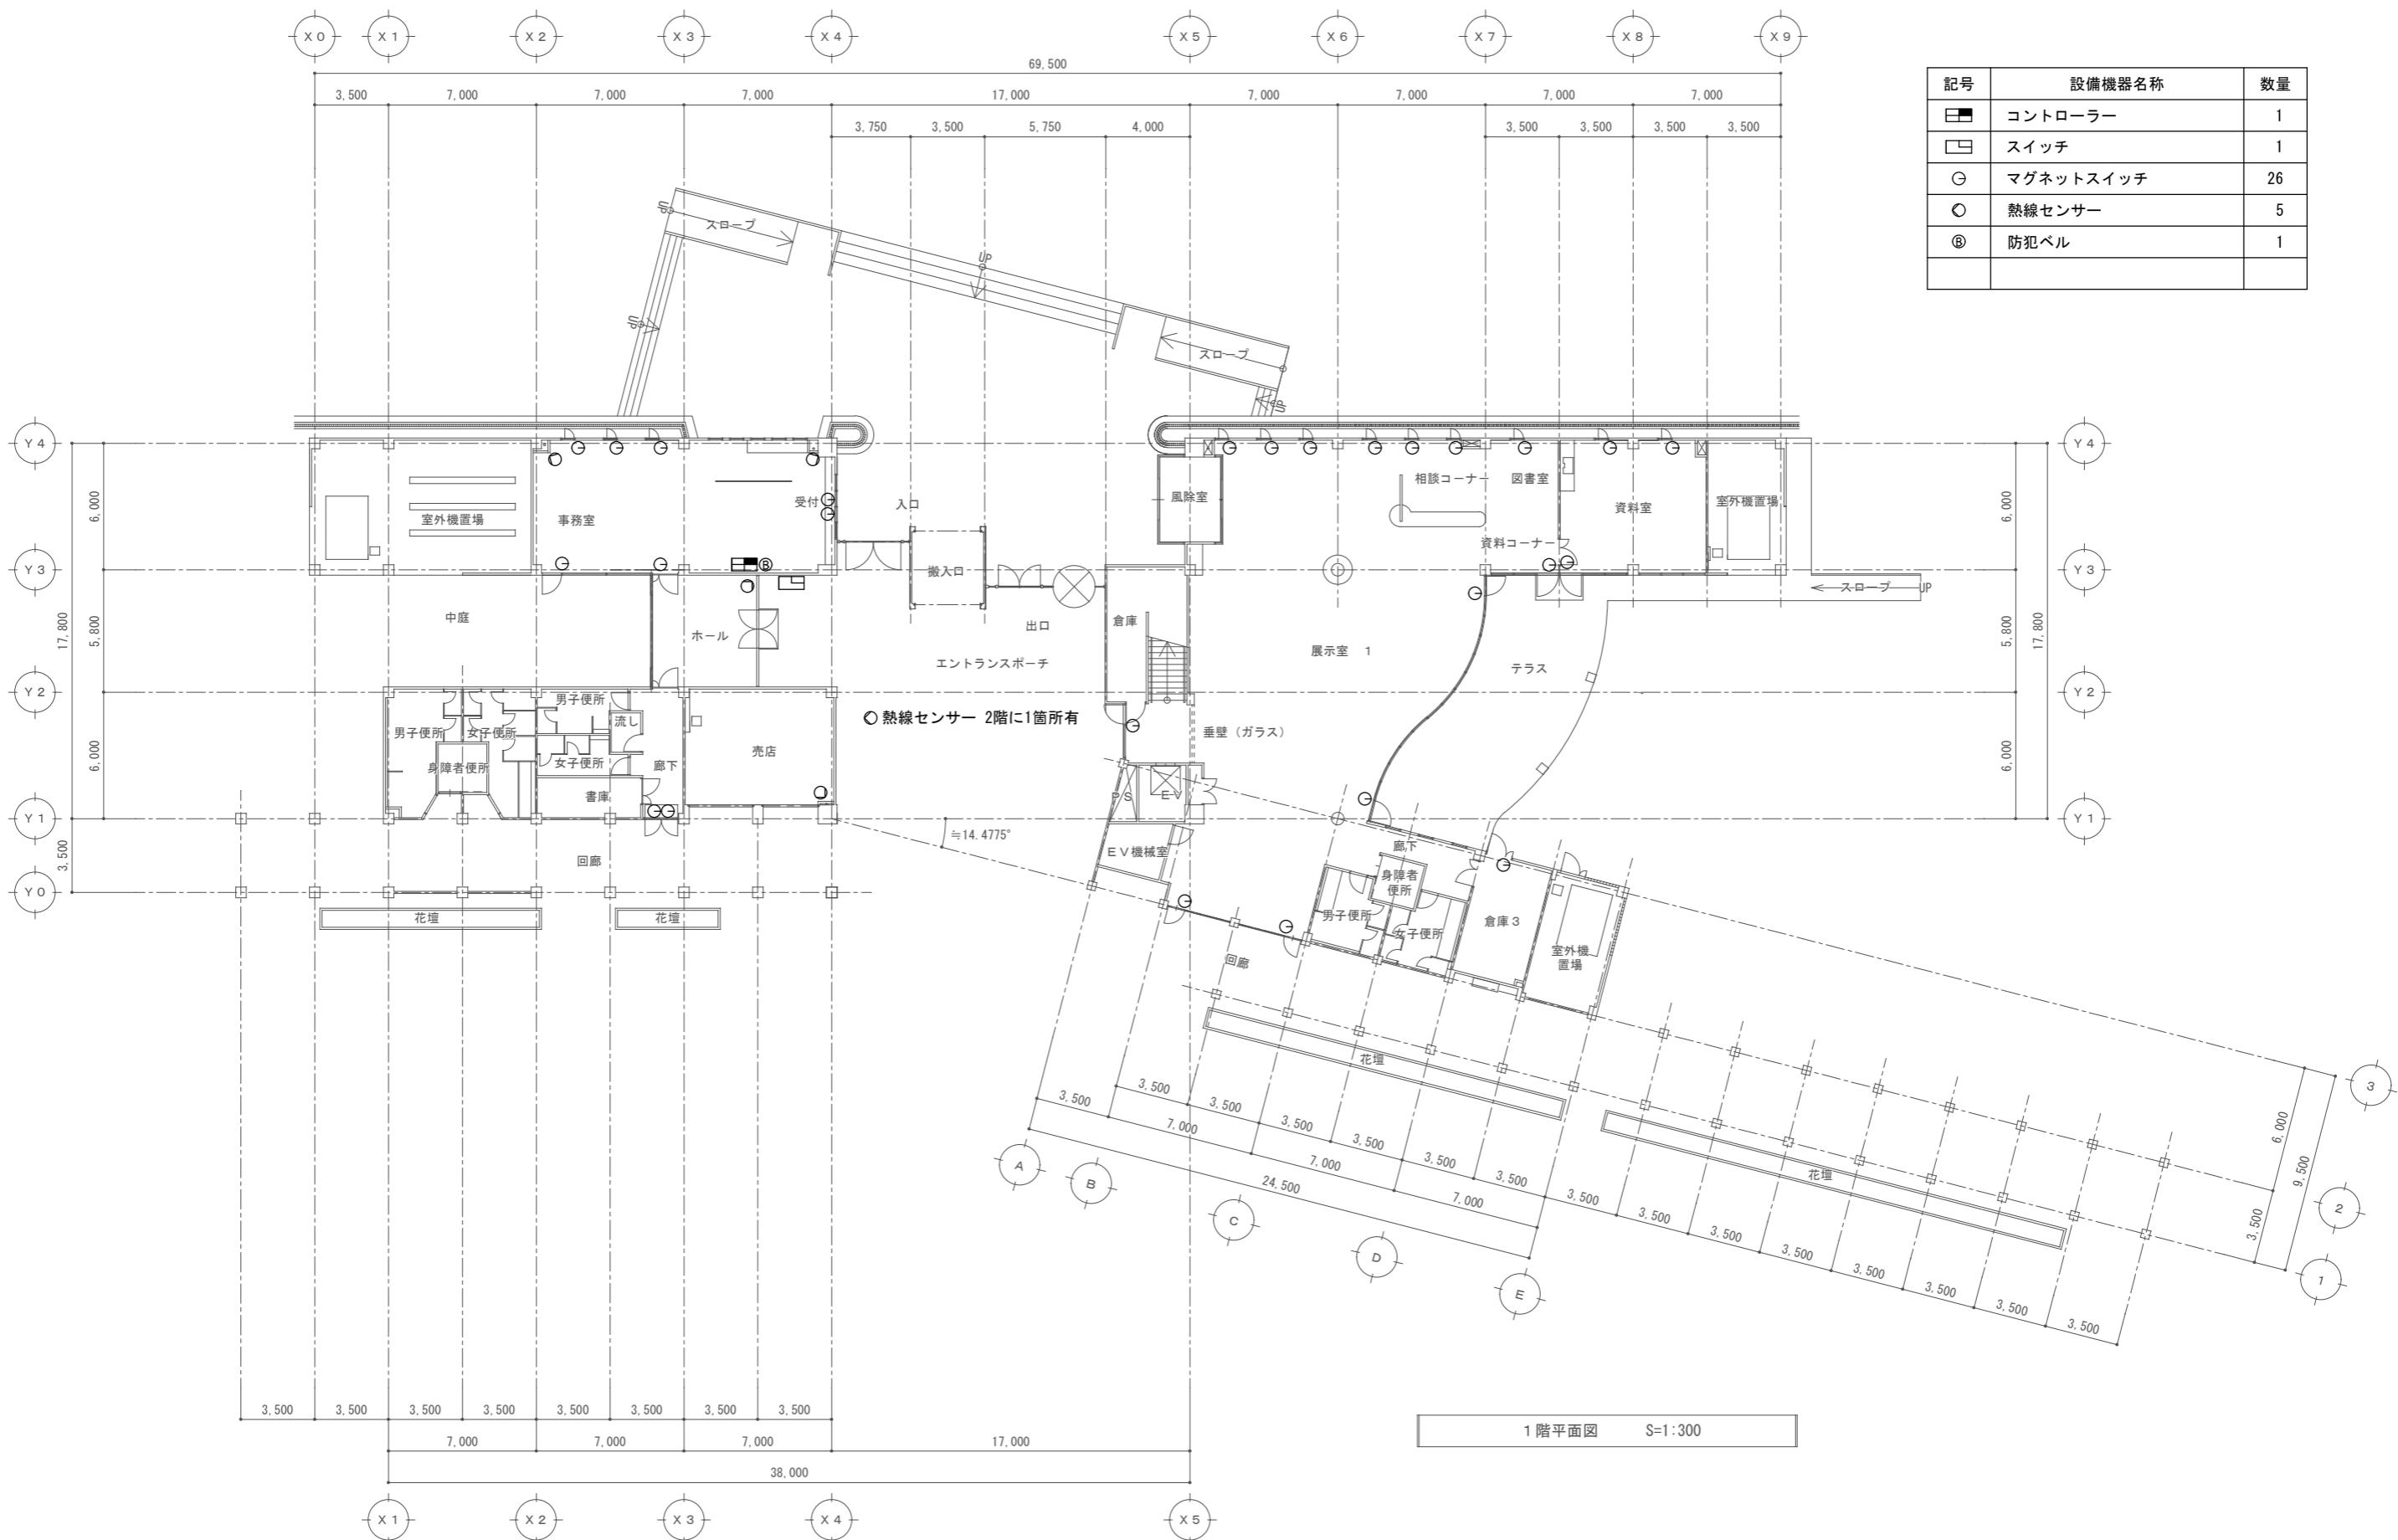

1階平面図 S=1:300


記号	設備機器名称	数量
■	コントローラー	1
□	スイッチ	1
○	マグネットスイッチ	26
○	热線センサー	5
◎	防犯ベル	1

熊本市動植物園警備業務委託

● 熊本市 経済観光局 観光交流部 動植物園

参考図③ 緑の相談所平面図

記号	設備機器名称	数量
■	コントローラー	1
□	スイッチ	1
○	マグネットスイッチ	50
○	熱線センサー	7
○	防犯ベル	1

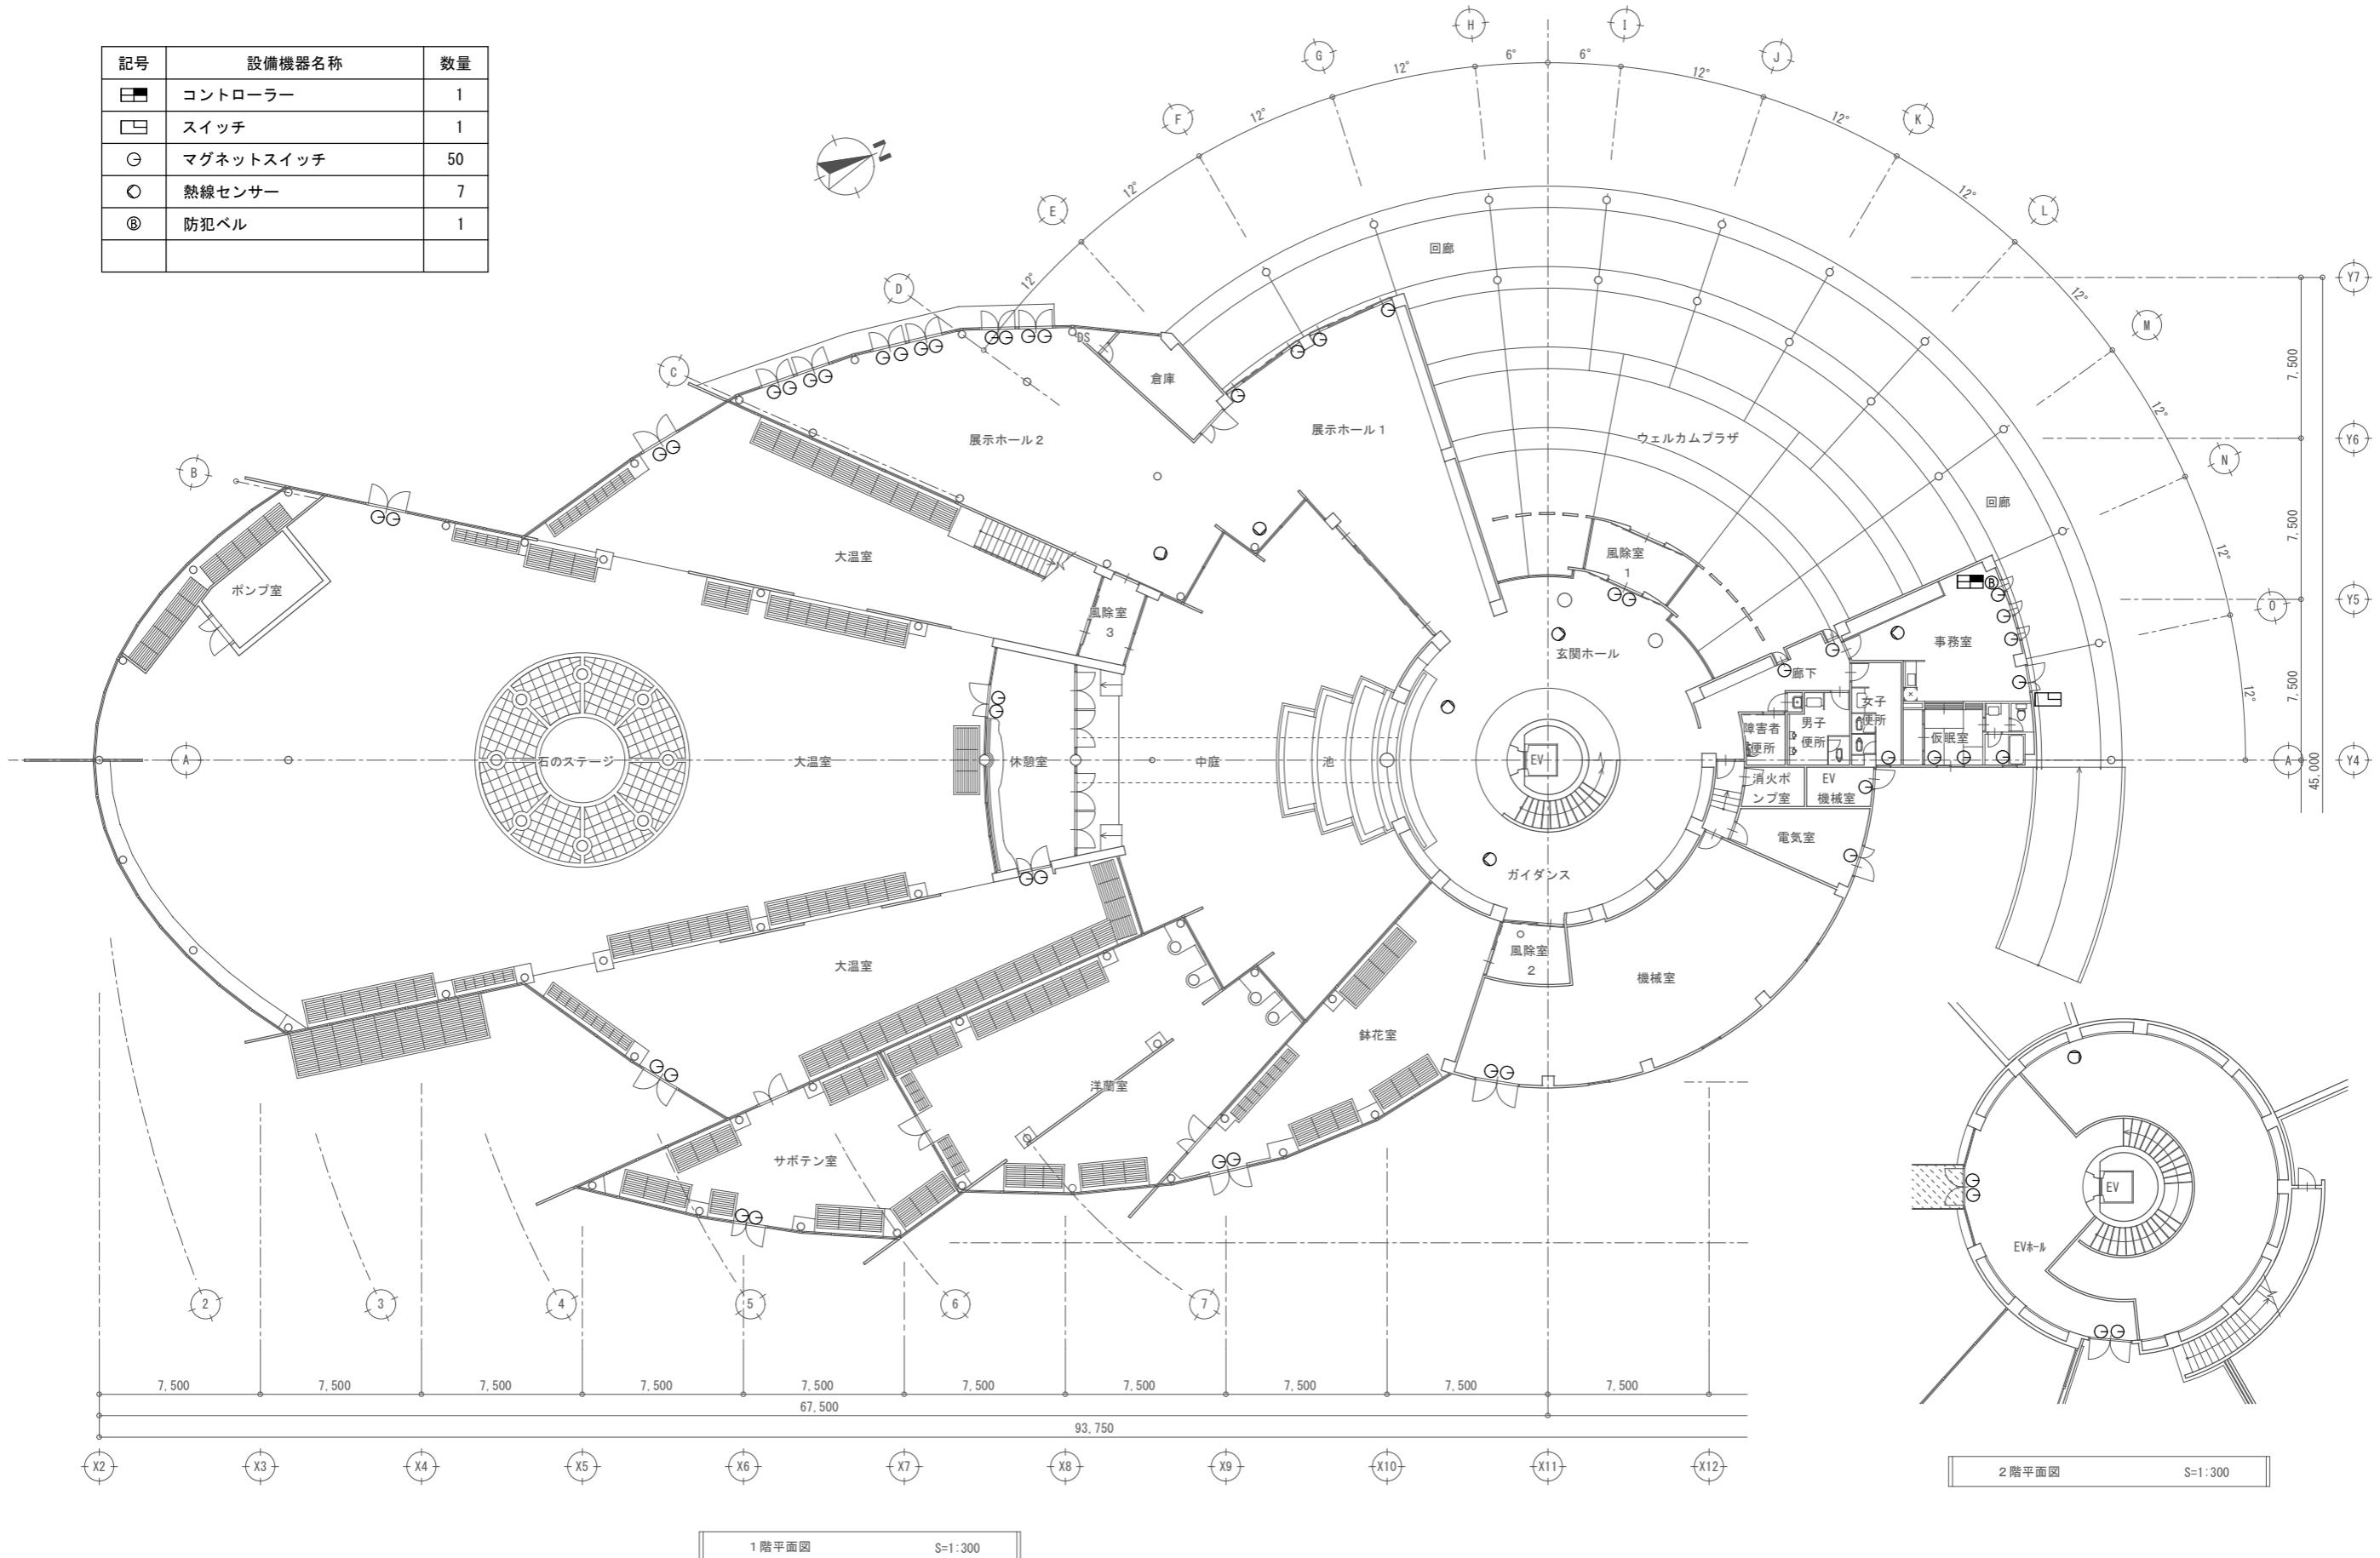

1階平面図 S=1:300

熊本市動植物園警備業務委託	
C 熊本市 経済観光局 観光交流部 動植物園	
参考図④ 花の休憩所平面図	