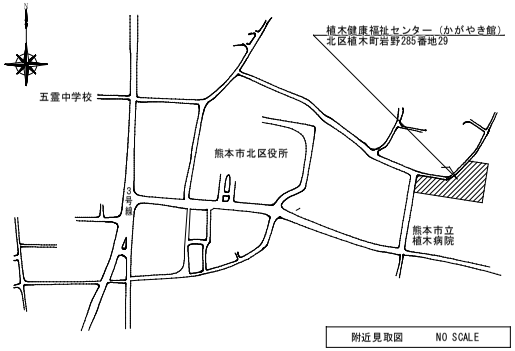

附近見取図　NO SCALE

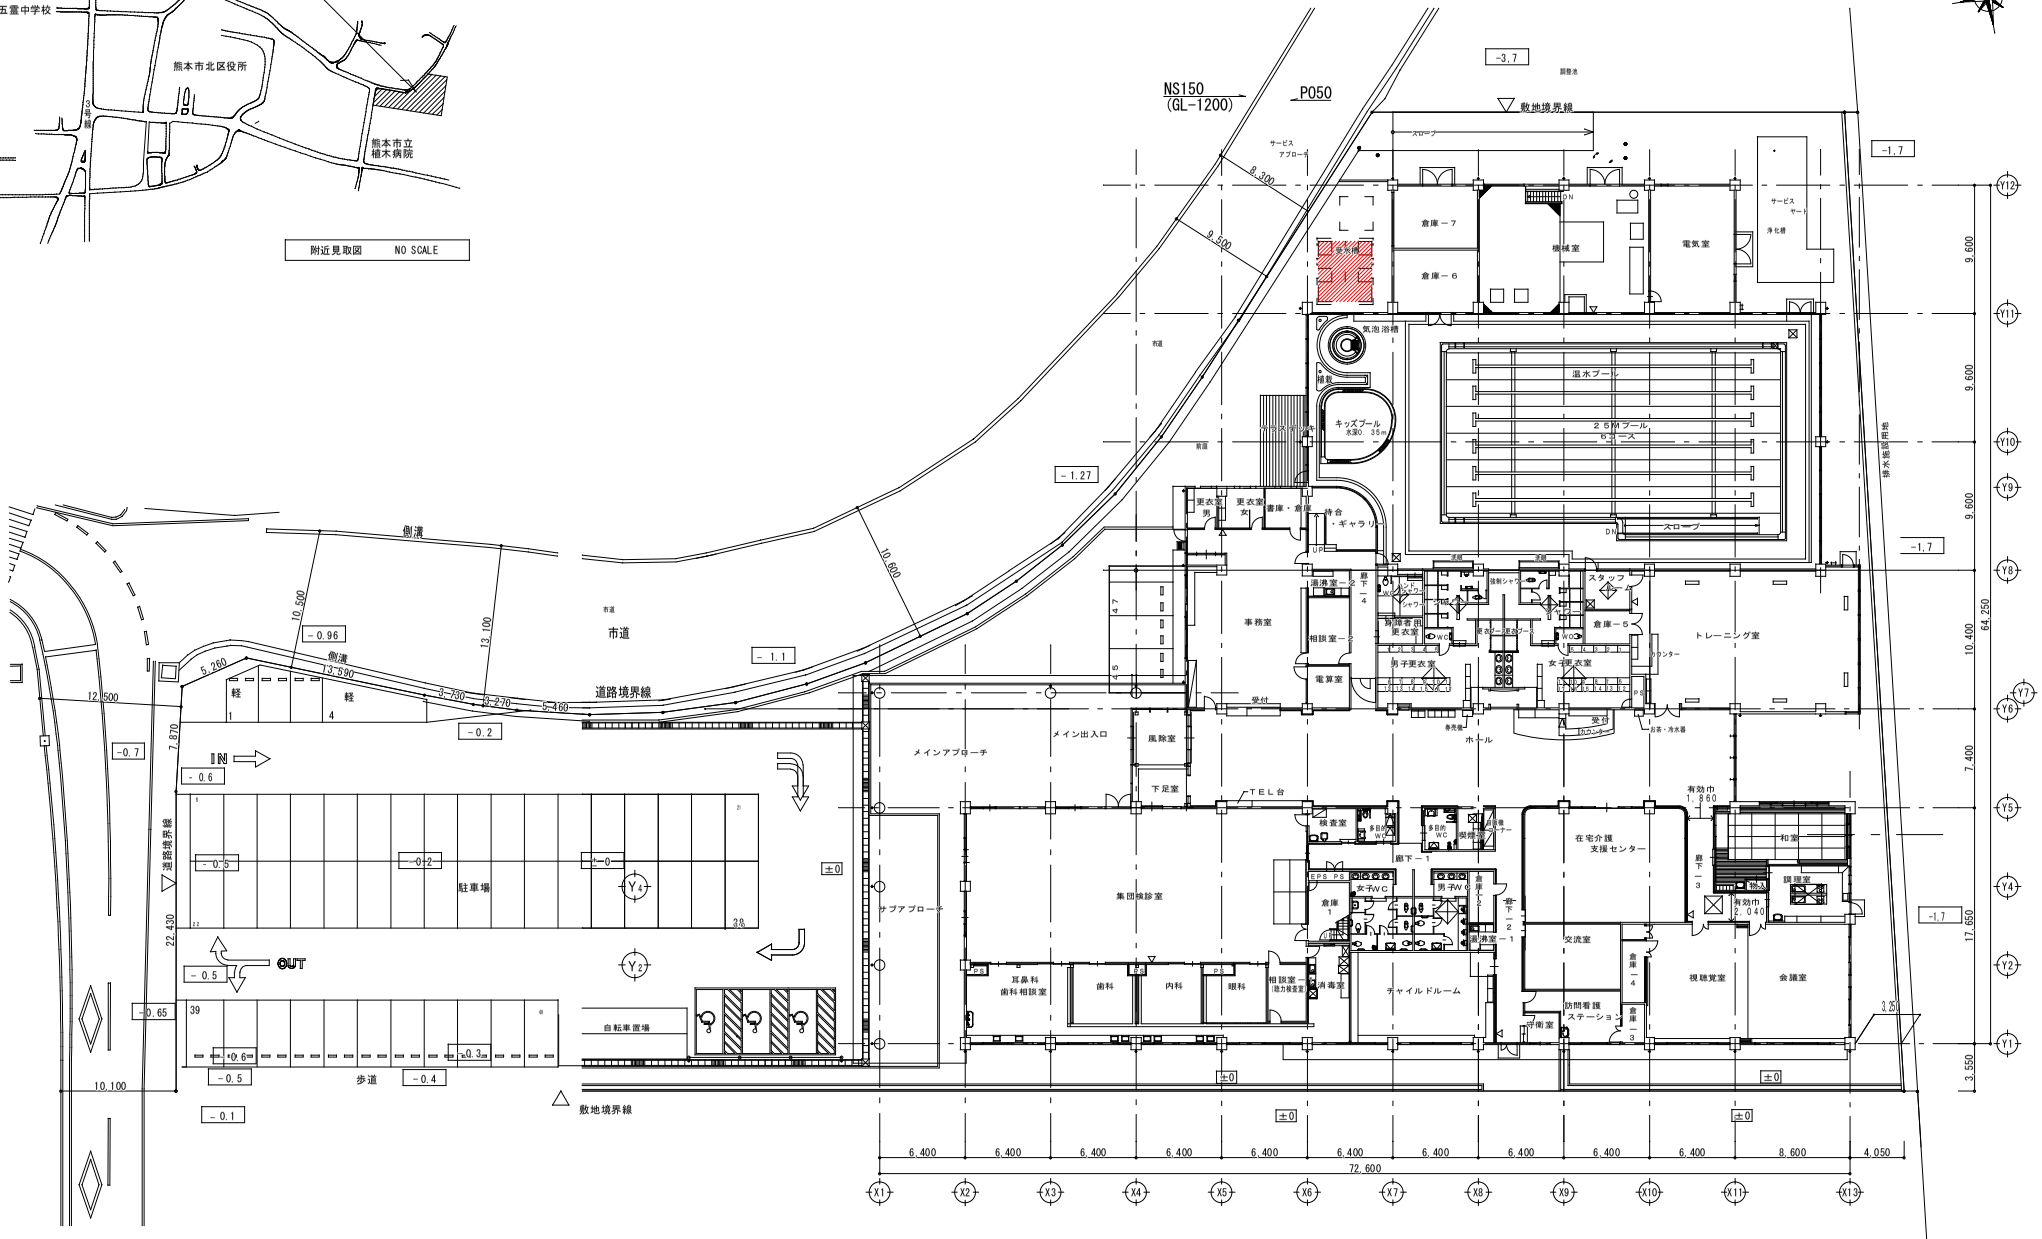

配置図　S=1:200